

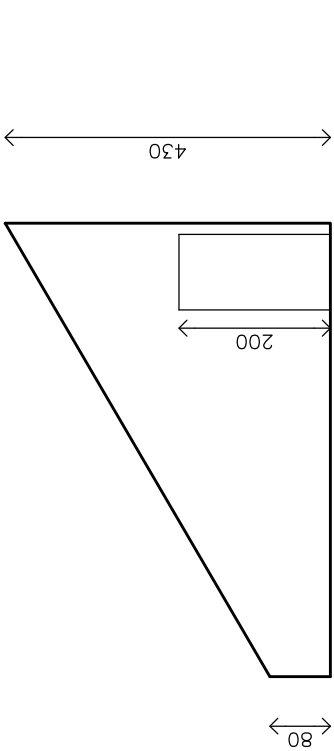
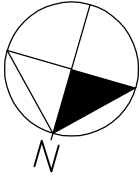


LEGENDA


	Interruttore unipolare
	Presa multipla
	Presa
	Presa telefono
	Citofono
	Punto luce a parete
	Calorifero

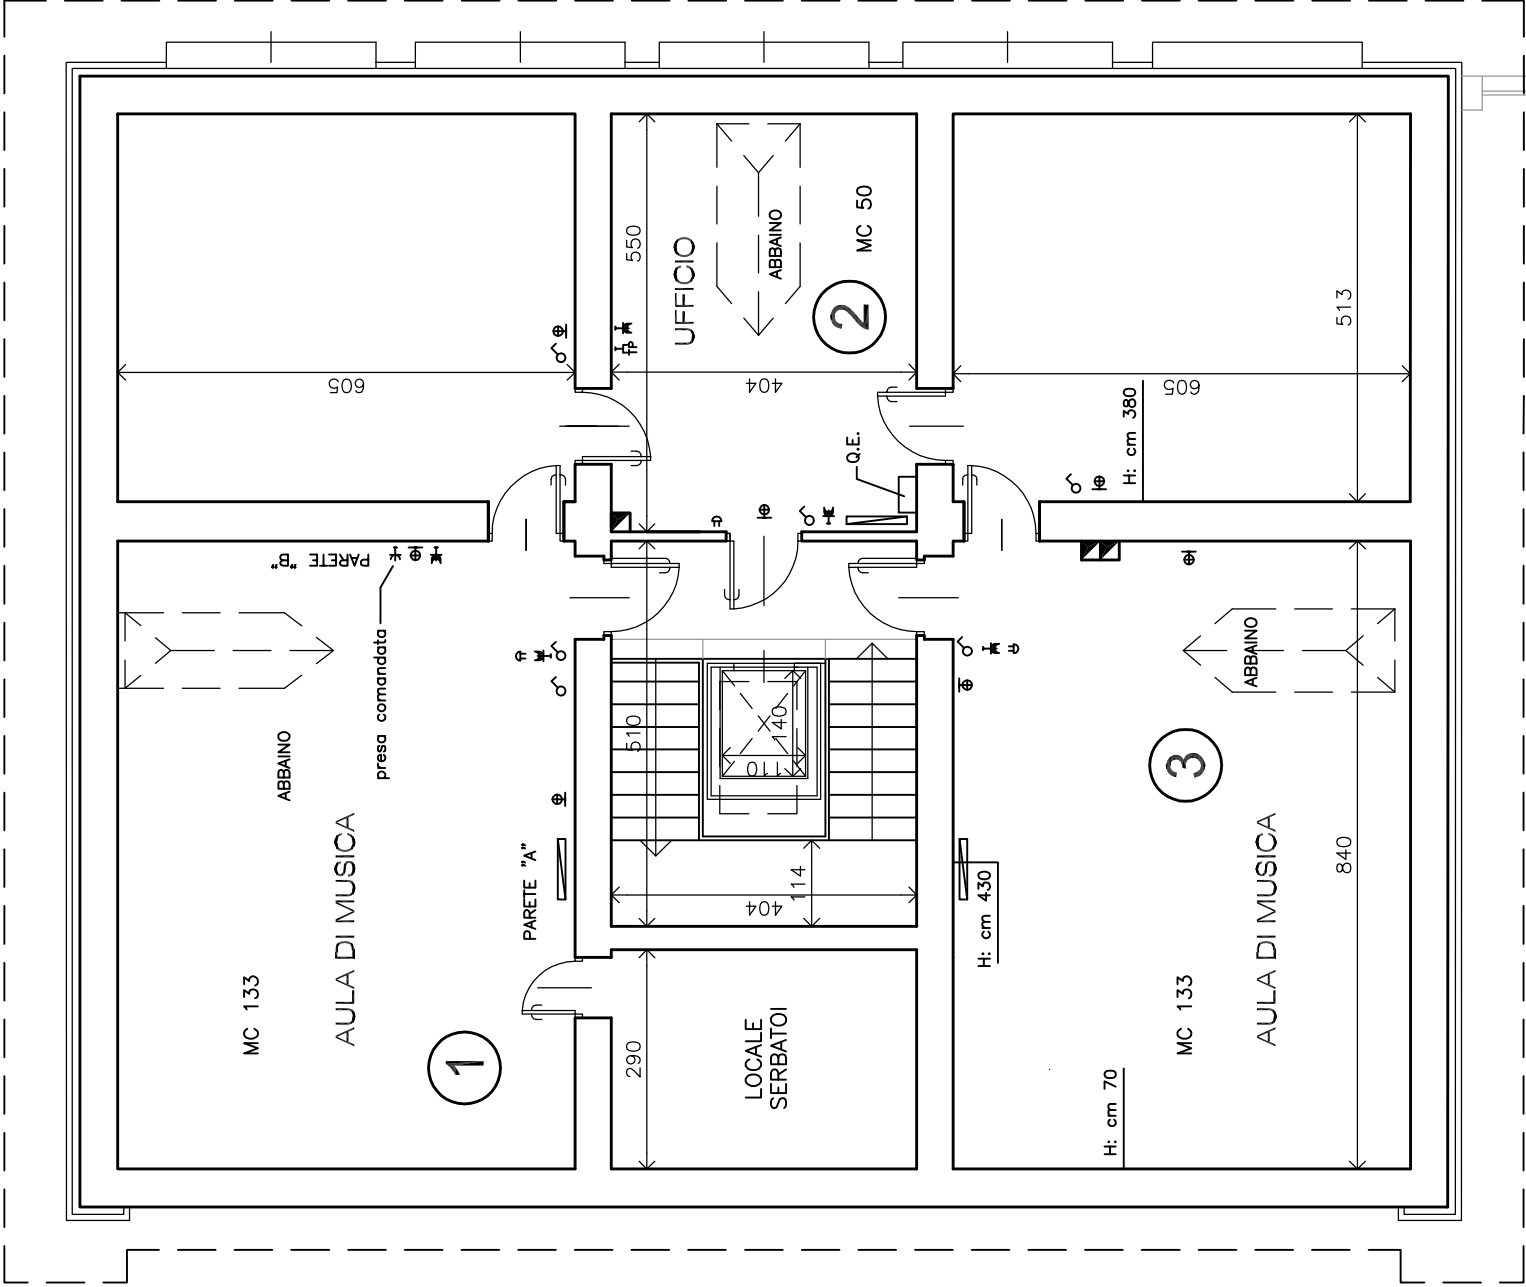

PARETE "B"

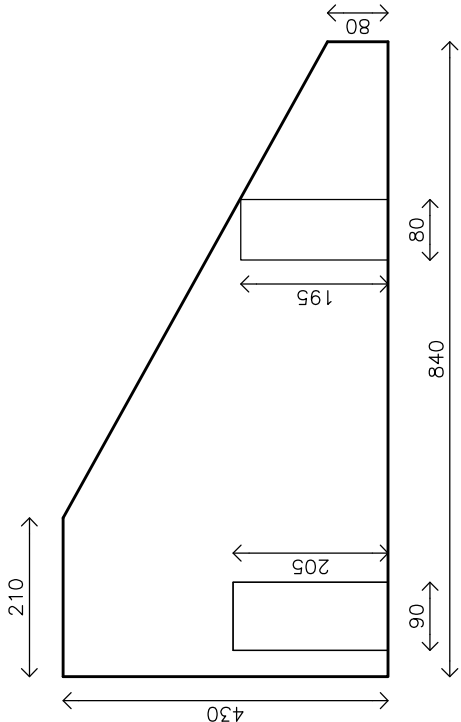

PARETE "A"

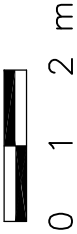

progettista STUDIO ARCHITETTURA MILANI arch. Anna M. MILANI c.f. MLN NMR 51L63 A326W via Caffaro 1/11 16124 GENOVA tel. 010.2541629 fax. 010.2517916	committente COMUNE DI CAMPOMORONE via Gavino Antonio 144 r	oggetto dell'intervento OPERE DI COMPLETAMENTO PER SCUOLA DI MUSICA PROGETTO ESECUTIVO data ottobre 2009	localizzazione POLO SOCIALE via della libertà 58r	oggetto della tavola PROGETTO IMPIANTO ELETTRICO PIANTA PIANO TERZO	tavola 02
					scala 1:100
					vietata la riproduzione senza autorizzazione a norma di legge