


Legenda

- Buffer esterno all'ambito (1 km)
- Elementi della rete ecologica**
 - Siti areali di area nucleo - Zone Speciali di Conservazione (ZSC)
 - Zone di Protezione Speciale (ZPS)
 - Corridoi ecologici per specie di ambienti acquatici
 - Tappe di attraversamento per specie di ambienti acquatici
 - Corridoi ecologici per specie di ambienti boschivi
 - Tappe di attraversamento per specie di ambienti boschivi
 - Corridoi ecologici per specie di ambienti aperti
 - Tappe di attraversamento per specie di ambienti aperti

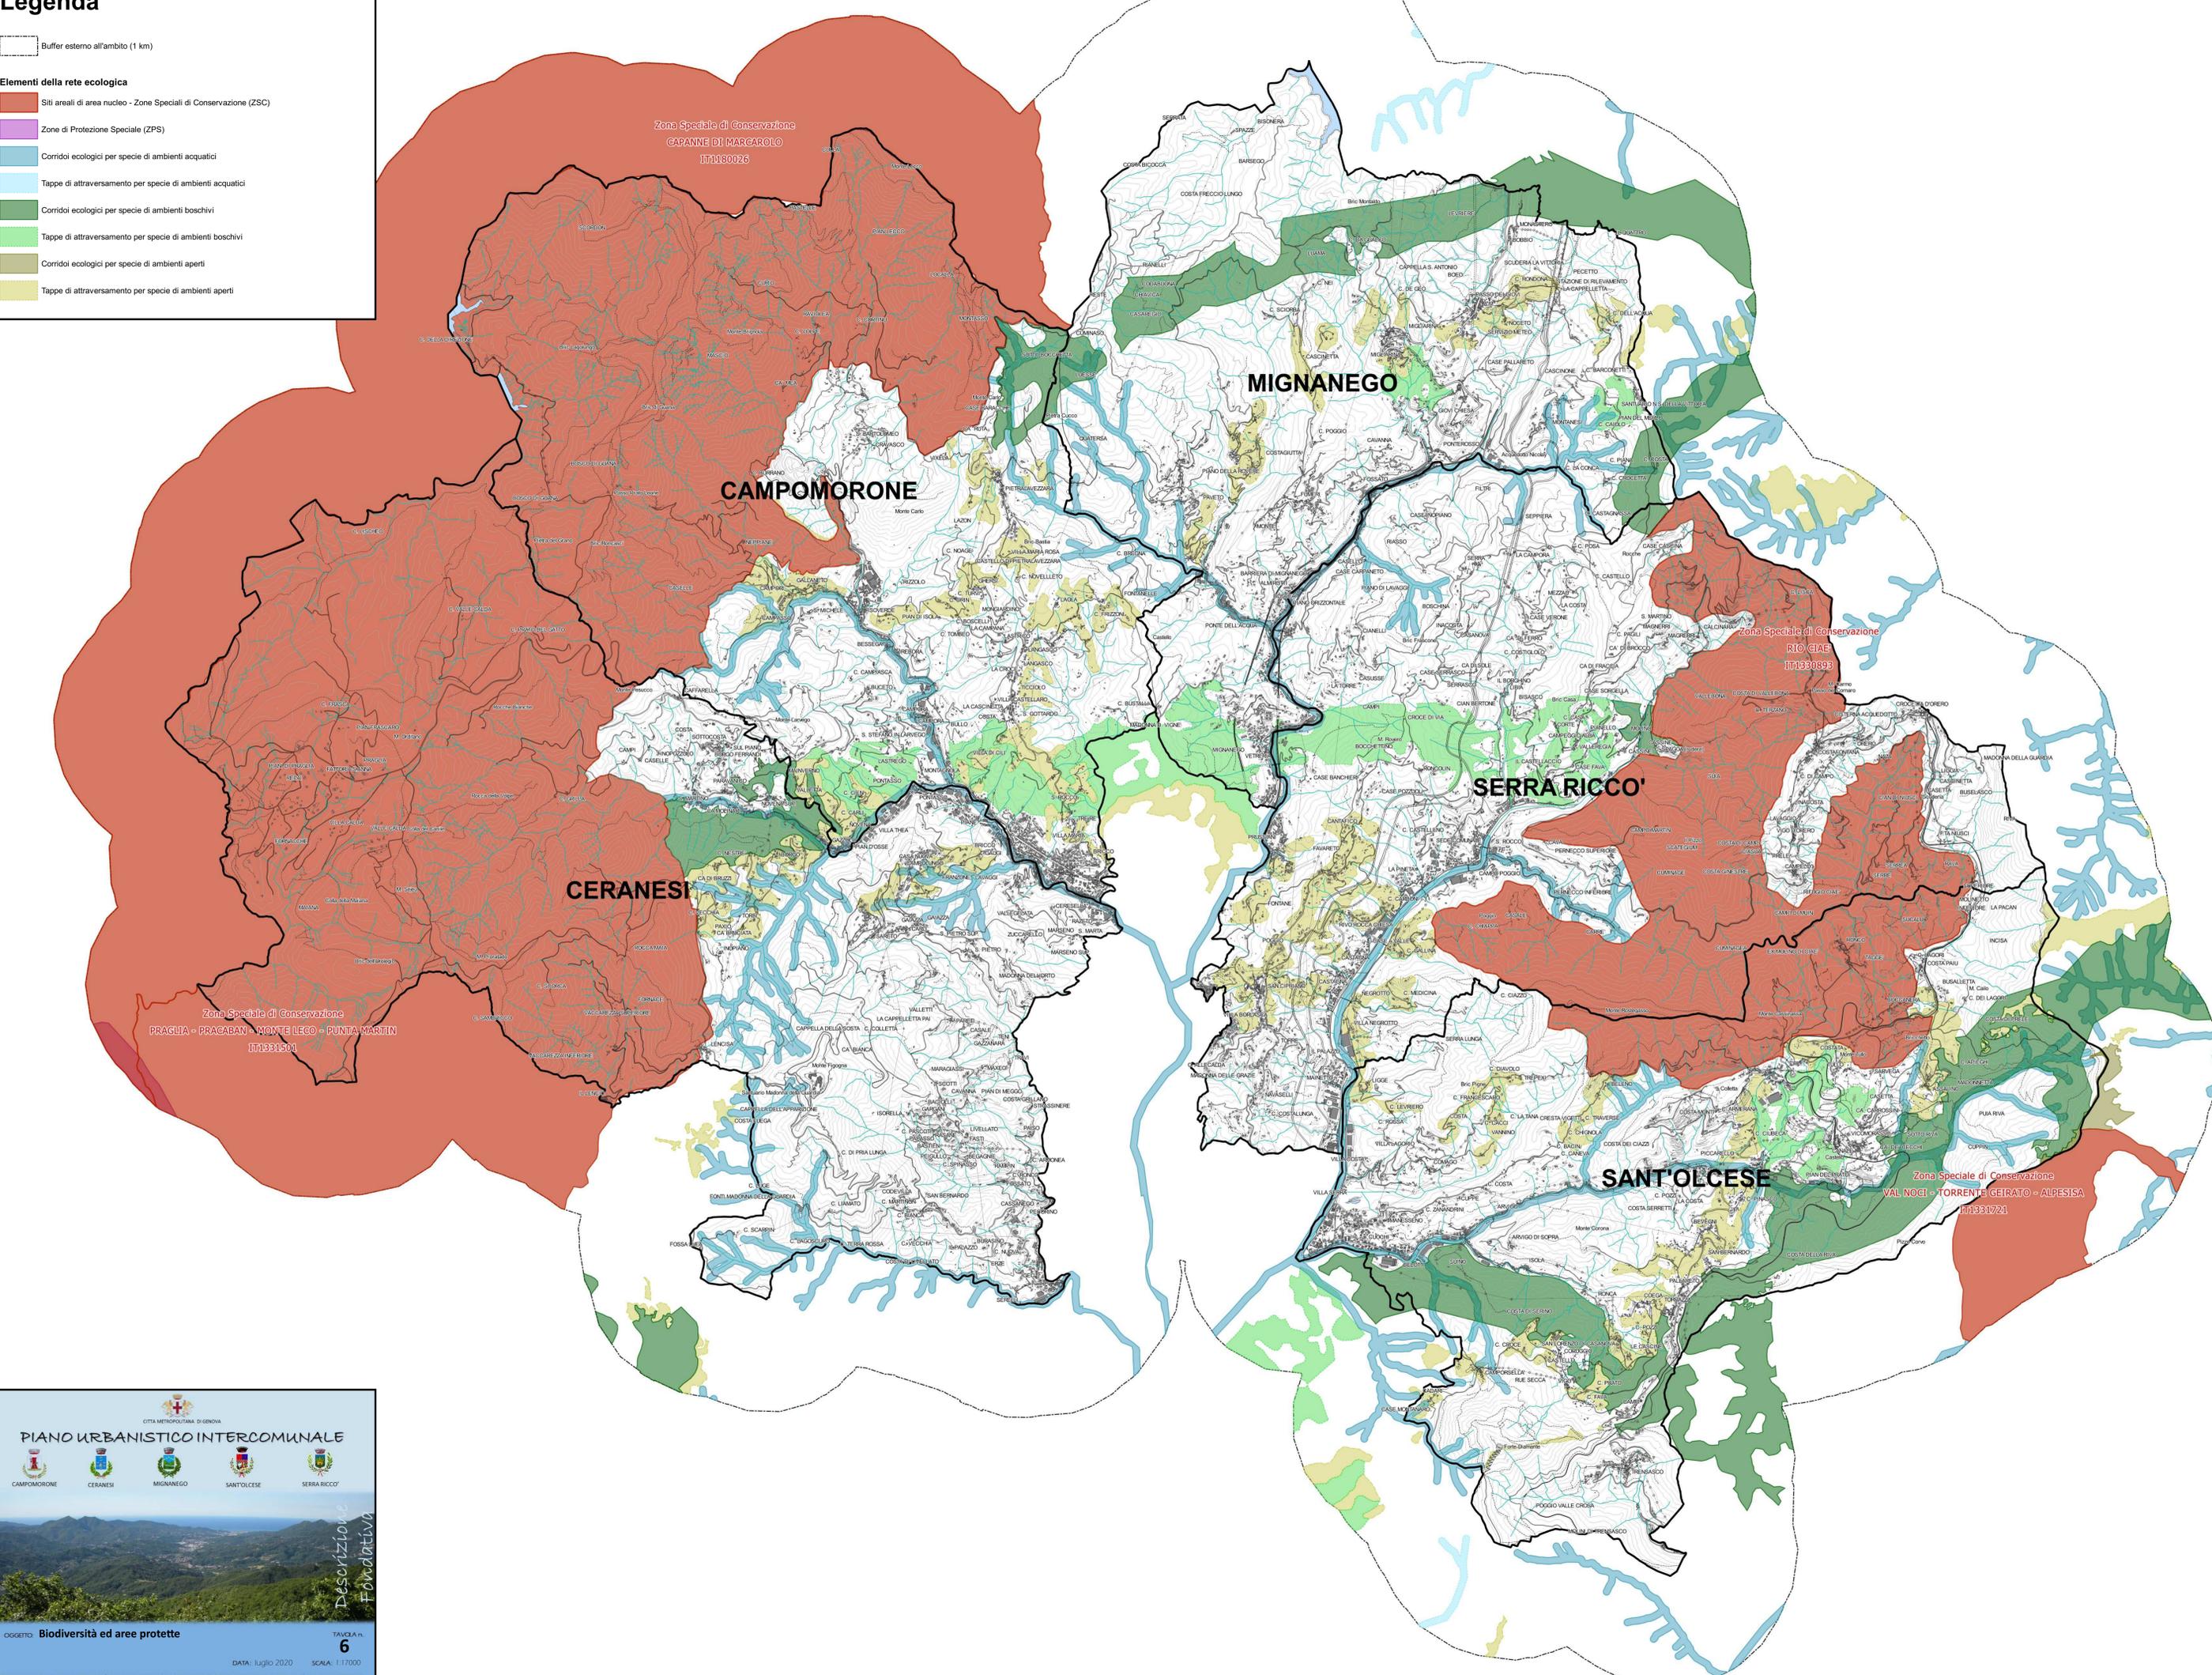

CITTA' METROPOLITANA DI GENOVA

PIANO URBANISTICO INTERCOMUNALE

CAMPOMORONE CERANESI MIGNANEGO SANT'OLCESE SERRA RICCO

Descrizione Fondativa

OGGETTO: Biodiversità ed aree protette TAVOLA n. 6

DATA: luglio 2020 SCALA: 1:17000

Progettato e elaborato dai gruppi di lavoro integrati: Città Metropolitana di Genova e Comuni di Campomorone, Ceranesi, Mignanego, Sant'Olcese e Serra Ricco, con la Direzione Provinciale di Genova.