


Legenda

- Immobile oggetto dell'intervento
 - Asservimenti
- Interventi privati in attuazione del PRG vigente**
- Nuova costruzione
 - Ampliamento
 - Cambio destinazione d'uso
 - Ristrutturazione con aumento carico insediativo

| N° | DATA | TIPOLOGIA | UBICAZIONE | N° PRATICA | SUP. AGIB. | VOLUME |
|----|------------|---------------------------|--|------------|------------|---------|
| 1 | 13/10/2003 | Nuova costruzione | Capolugo - Via Martiri della Libertà | 113/1993 | 360,75 | 1118,32 |
| 2 | 24/09/2003 | Nuova costruzione | Cravasco - Via Volpe 9A | 059/1999 | 93,86 | 272,15 |
| 3 | | Nuova costruzione | Langasco - Via M. Pizzorni 36A | 59/2001 | | 1348,00 |
| 4 | 30/09/2003 | Cambio destinazione d'uso | Capolugo - Via G. Campora 44r | 126/2001 | 66,00 | 410,76 |
| 5 | | Nuova costruzione | Capolugo - Via Rapallo 26 | 18/2002 | | 616,00 |
| 6 | 22/10/2004 | Ampliamento | Cravasco - Via Cravasco 26-28 | 89/2002 | 76,45 | 555,38 |
| 7 | 28/01/2004 | Nuova costruzione | Larvegò - Via alla Caffarella | 97/2002 | 129,06 | 328,64 |
| 8 | 20/02/2004 | Nuova costruzione | Tre Re - Via P. Cavallieri | 39/2003 | 224,42 | 650,81 |
| 9 | 17/05/2004 | Nuova costruzione | Campora - Via Bianchini 5A | 52/2003 | 130,98 | 299,04 |
| 10 | 30/03/2004 | Cambio destinazione d'uso | Langasco - Via della Chiesa 13 | 73/2003 | 236,32 | 1481,79 |
| 11 | 13/10/2004 | Nuova costruzione | Gheris - Via M. Pizzorni | 84/2003 | 120,34 | 330,33 |
| 12 | 08/12/2004 | Ristrutturazione | Campora - Via Bianchini 3 | 67/2004 | 165,55 | 531,05 |
| 13 | 09/05/2004 | Nuova costruzione | Campora - Via Bianchini 8A | 39/2004 | 113,00 | 322,00 |
| 14 | 08/03/2005 | Nuova costruzione | Gielmezzano - Via Gielmezzano 13A | 41/2004 | 121,77 | 327,78 |
| 15 | 07/07/2006 | Nuova costruzione | Langasco - Via della Chiesa 8A | 62/2004 | 253,00 | 392,00 |
| 16 | 23/02/2005 | Ampliamento | Cravasco - Via Caduti di Cravasco 19 | 67/2004 | 104,23 | 454,10 |
| 17 | 25/08/2005 | Nuova costruzione | Tre Re - Via P. Cavallieri | 67/2004 | 136,74 | 347,27 |
| 18 | 15/04/2005 | Nuova costruzione | Gielmezzano - Via Gielmezzano | 109/2004 | 217,54 | 574,73 |
| 19 | 01/02/2006 | Nuova costruzione | Gielmezzano - Via Gielmezzano | 109/2004 | 237,55 | 522,20 |
| 20 | 10/04/2006 | Nuova costruzione | Isoverde - Via Noceto | 67/2005 | 180,11 | 513,78 |
| 21 | 17/07/2006 | Ristrutturazione | Cravasco - Via Caduti di Cravasco 21 | 31/2005 | 144,84 | 231,39 |
| 22 | 21/12/2006 | Cambio destinazione d'uso | Larvegò - Via alla Caffarella 23R-24R | 45/2005 | 526,69 | 1527,41 |
| 23 | 04/12/2009 | Nuova costruzione | Gielmezzano - Via Gielmezzano | 98/2005 | 111,86 | 293,65 |
| 24 | 01/04/2010 | Ampliamento | Pietralavezzara - Via Visella 5 | 19/2006 | 76,57 | 299,10 |
| 25 | 06/03/2007 | Nuova costruzione | Tre Re - Via P. Cavallieri | 21/2006 | 147,61 | 341,65 |
| 26 | 17/02/2008 | Nuova costruzione | Gielmezzano - Via Gielmezzano | 47/2006 | 232,68 | 482,30 |
| 27 | 14/11/2008 | Nuova costruzione | Tre Re - Via Fosso | 53/2006 | 170,93 | 423,55 |
| 28 | 30/05/2008 | Nuova costruzione | Larvegò - Via alla Caffarella | 83/2006 | 109,82 | 625,12 |
| 29 | 26/04/2007 | Ristrutturazione | Larvegò - Via alla Caffarella 15A | 87/2006 | 38,18 | 249,20 |
| 30 | 15/02/2007 | Nuova costruzione | Tre Re - Via P. Cavallieri 48A | 90/2006 | 127,94 | 371,03 |
| 31 | 24/07/2008 | Nuova costruzione | Cravasco - Via Caduti di Cravasco | 91/2006 | 337,61 | 925,60 |
| 32 | 26/03/2008 | Ampliamento | Larvegò - Via Bessaga 16 | 5/2007 | | 538,94 |
| 33 | 15/02/2008 | Nuova costruzione | Pietralavezzara - Via Dei Martiri | 97/2007 | 203,91 | 628,95 |
| 34 | 15/12/2008 | Nuova costruzione | Isoverde - Via Caduti di Isoverde 7A | 12/2007 | 184,63 | 448,73 |
| 35 | 28/07/2008 | Nuova costruzione | Larvegò - Via alla Caffarella | 22/2007 | 108,56 | 609,32 |
| 36 | 13/08/2008 | Nuova costruzione | Cravasco - Via Cravasco | 30/2007 | 106,00 | 307,00 |
| 37 | 15/02/2008 | Nuova costruzione | Cravasco - Via Cravasco | 31/2007 | 106,00 | 307,00 |
| 38 | 28/06/2010 | Nuova costruzione | Campora - Via Bianchini 8B | 32/2007 | 200,63 | 581,83 |
| 39 | 25/10/2007 | Ampliamento | Capolugo - Vicolo della Villa 8 | 52/2007 | | 509,81 |
| 40 | 25/07/2007 | Ristrutturazione | Larvegò - Via S. Giuseppe 3 | 67/2007 | 32,47 | 255,33 |
| 41 | 26/02/2009 | Nuova costruzione | Masi Della Vigne - Via della Chiesa | 71/2007 | 212,29 | 582,03 |
| 42 | 30/09/2008 | Ristrutturazione | Pietralavezzara - Via Dei Martiri 34 | 82/2007 | | 250,98 |
| 43 | 24/04/2009 | Nuova costruzione | Cilli - Via Valverde | 83/2007 | 157,36 | 438,07 |
| 44 | 20/03/2009 | Cambio destinazione d'uso | Isoverde - Via E. Del Monte 12 | 67/2008 | 124,44 | 404,43 |
| 45 | 09/06/2011 | Nuova costruzione | Langasco - Via M. Pizzorni | 58/2008 | 145,38 | 817,96 |
| 46 | 31/05/2010 | Nuova costruzione | Gheris - Via M. Pizzorni | 62/2008 | 199,43 | 456,10 |
| 47 | 12/11/2009 | Cambio destinazione d'uso | Pietralavezzara - Via Visella 1B | 82/2008 | | 190,48 |
| 48 | 15/02/2010 | Nuova costruzione | Gheris - Via Alpicella | 84/2008 | 100,30 | 268,73 |
| 49 | 09/08/2010 | Nuova costruzione | Gallaneto - Via Rutta | 87/2008 | 110,16 | 319,44 |
| 50 | 14/06/2011 | Nuova costruzione | Isoverde - Via C. Rebora | 64/2009 | 114,21 | 331,21 |
| 51 | 16/06/2010 | Nuova costruzione | Isoverde - Via Caduti di Isoverde | 71/2009 | 451,03 | 1353,09 |
| 52 | | Nuova costruzione | Tre Re - Via Fosso | 12/2009 | | 340,00 |
| 53 | 31/12/2009 | Nuova costruzione | Cravasco - Via Cravasco | 73/2009 | 423,68 | 1169,54 |
| 54 | 26/01/2011 | Nuova costruzione | Tre Re - Via Fosso | 77/2009 | 122,36 | 391,50 |
| 55 | 15/12/2011 | Nuova costruzione | Capolugo - Via Villa Piana | 83/2009 | 312,79 | 844,53 |
| 56 | | Nuova costruzione | Cilli - Via Valverde | 86/2009 | | 305,00 |
| 57 | 24/02/2011 | Ristrutturazione | Campora - Via Valverde 52 | 96/2009 | 1363,47 | |
| 58 | 28/06/2011 | Nuova costruzione | Cilli - Via Valverde | 103/2009 | 157,02 | 459,22 |
| 59 | | Nuova costruzione | Larvegò - Via Fontana | 115/2009 | | 301,00 |
| 60 | 09/09/2011 | Nuova costruzione | Cilli - Via Valverde | 118/2009 | 106,56 | 301,48 |
| 61 | | Ampliamento | Langasco - Via Loi | 20/2010 | | 306,00 |
| 62 | | Nuova costruzione | Langasco - Via alla Madonna delle Vigne | 45/2010 | | 301,00 |
| 63 | 20/10/2011 | Nuova costruzione | Cravasco - Via Cravasco | 69/2010 | 90,27 | |
| 64 | | Nuova costruzione | Campora - Via Bianchini | 67/2011 | | 583,00 |
| 65 | | Nuova costruzione | Larvegò - Via alla Caffarella | 54/2012 | | 277,00 |
| 66 | | Nuova costruzione | Langasco - Via alla Madonna delle Vigne | 17/2013 | | 412,00 |
| 67 | | Nuova costruzione | Gallaneto - Via Ca' di Sole | 84/2013 | | 186,00 |
| 68 | | Nuova costruzione | Capolugo - Via Rapallo | 102/2013 | | 386,00 |
| 69 | | Nuova costruzione | Gazzolo - Via Lastico | 5/2014 | | 404,00 |
| 70 | | Nuova costruzione | Cravasco - Via Caduti di Cravasco, loc. Cortin | 71/2014 | | 806,00 |
| 71 | | Nuova costruzione | Gheris - Via Alpicella | 38/2017 | | 334,00 |
| 72 | | Nuova costruzione | Gallaneto - Via Labo | 72/2017 | | 332,00 |
| 73 | | Nuova costruzione | Langasco - Via M. Pizzorni | 18/2018 | | 315,00 |

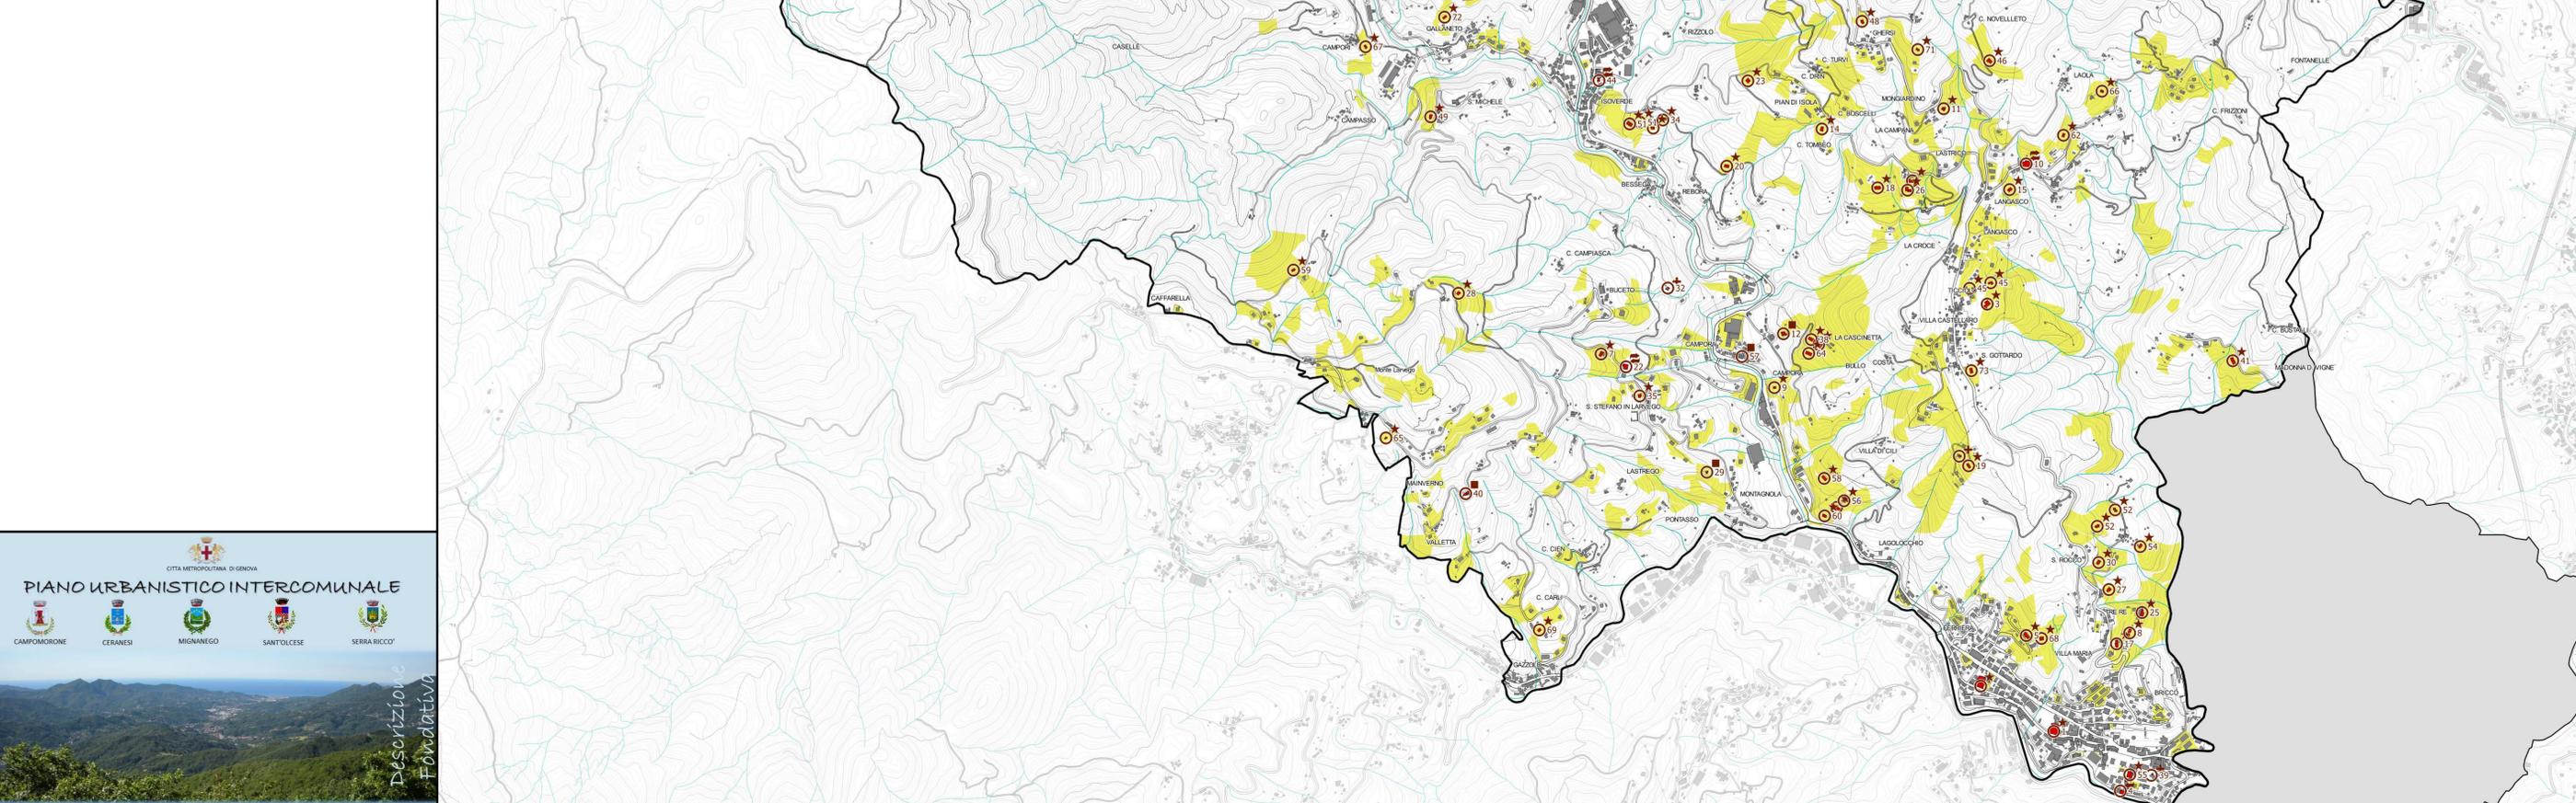

CITTÀ METROPOLITANA DI GENOVA

PIANO URBANISTICO INTERCOMUNALE

CAMPOMORONE CERANESE MIGNANEGO SANT'OLCESE SERRA RICCIO

OGGETTO: **Campomorone: Attuazione del P.R.G. vigente**

DATA: luglio 2020 SCALA: 1:8000

TAVOLA n. **12 CA**

Progetto elaborato dai geografi lavoro integrato: CSM Metropolitana di Genova e Comuni di Campomorone, Ceranesi, Mignanego, Sant'Olcese e Serra Riccio con la Pratica Urbanistica