

Legenda

Zona omogenea A
Parti del territorio interessate da agglomerati urbani che rivestono carattere storico, artistico o di particolare pregio ambientale

A - Insediamenti di interesse storico ambientale (art 16)

Zona omogenea B
Parti del territorio totalmente o parzialmente edificate, diverse dalle zone A

- B1
- B2
- BP
- BV

Zona omogenea C
Parti del territorio destinate a nuovi complessi insediativi

C

Zona omogenea D
Parti del territorio destinate a nuovi insediamenti per impianti industriali o ad essi assimilati

- D
- DA
- Dd
- Df


Zona omogenea E
Parti del territorio destinate ad usi agricoli

- EA0
- EA1
- Eb
- Ec
- SOR

Zona omogenea F
Parti del territorio destinate ad attrezzature ed impianti di interesse generale

- RTV
- SC
- SI
- SP
- SV
- SVS
- ZC

Fascia di vincolo cimiteriale

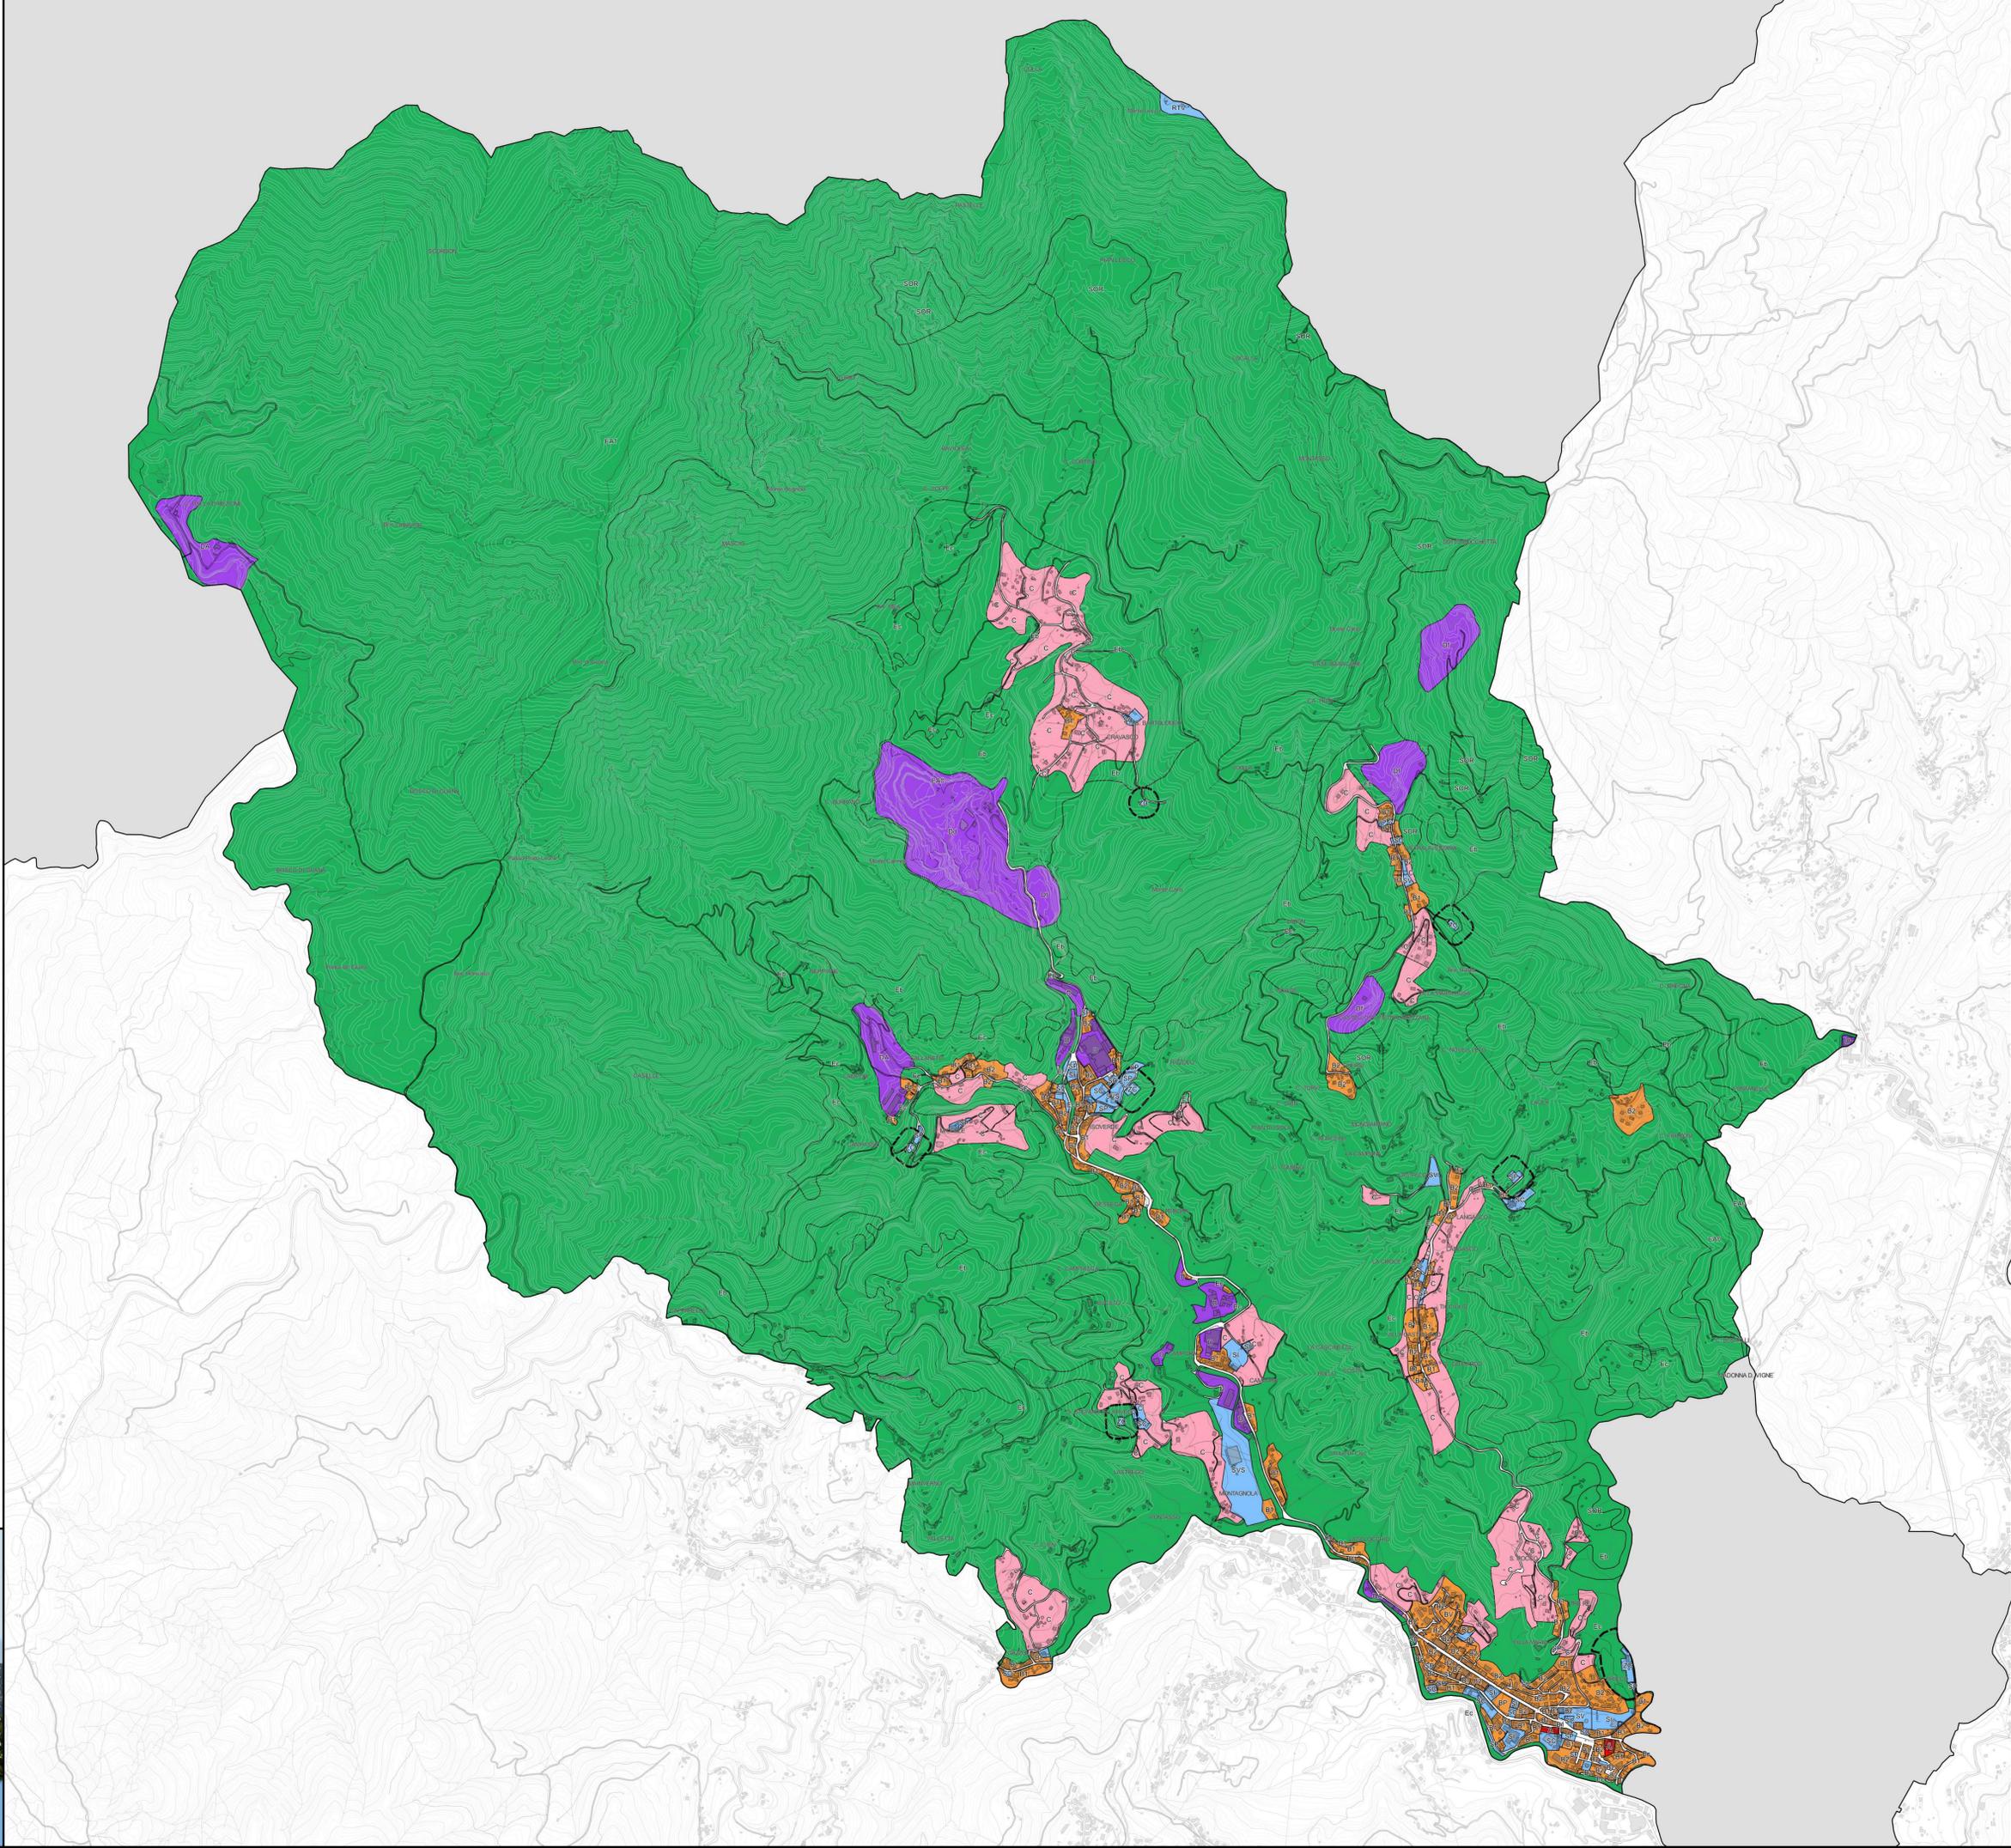

CITTA' METROPOLITANA DI GENOVA

PIANO URBANISTICO INTERCOMUNALE

CAMPOMORONE CERNANESI MIGNANEGO SANT'OLCESE SERRA RICCO'

OGGETTO: **Campomorone: P.R.G. vigente** TAVOLA n. **1 CA**

DATA: luglio 2020 SCALA: 1:80000

Progettato e redatto dal Gruppo di lavoro integrato: Città Metropolitana di Genova e Comuni di Campomorone, Cernanese, Mignanego, Sant'Olcese e Serravalle, con la Direzione Provinciale di Genova.

DESCRIZIONE
FONDAZIONE