

# Legenda

Aree inondate eventi 2014

Piano di assetto idrogeologico del fiume Po - Variante Piano Territoriale di Coordinamento della Provincia di Genova

- Frane attive non perimetrate
- Frane attive
- Aree soggette a crolli
- Frane quiescenti

Piani di bacino stralcio per l'assetto idrogeologico dei torrenti Polcevera e Varenna

Fascia fluviale

- A
- A\*
- B
- B\*


Suscettività al dissesto

- Pg4 molto elevata
- Pg3a elevata
- Pg3b elevata

PUC vigente - Comune di Ceranesi

- Zona omogenea A  
Parti del territorio interessate da agglomerati urbani che rivestano carattere storico, artistico e di particolare pregio ambientale
- Zona omogenea B  
Parti del territorio totalmente o parzialmente edificate, diverse dalle zone A
- Zona omogenea C  
Parti del territorio destinate a nuovi complessi insediativi
- Zona omogenea D  
Parti del territorio destinate a nuovi insediamenti per impianti industriali o ad essi assimilati
- Zona omogenea E  
Parti del territorio destinate ad usi agricoli
- Zona omogenea F  
Parti del territorio destinate ad attrezzature ed impianti di interesse generale
- Area di rispetto cimiteriale

Note:  
- Il PUC vigente non prevede una tabella di conversione tra gli ambiti di piano e le zone omogenee ex D.M. 1444/1968, pertanto questa trasposizione è da considerarsi come una interpretazione.  
- Il PUC vigente non dispone di una mappatura delle zone a servizio, pertanto sono stati censiti i servizi esistenti e sovrapposti agli ambiti di piano.

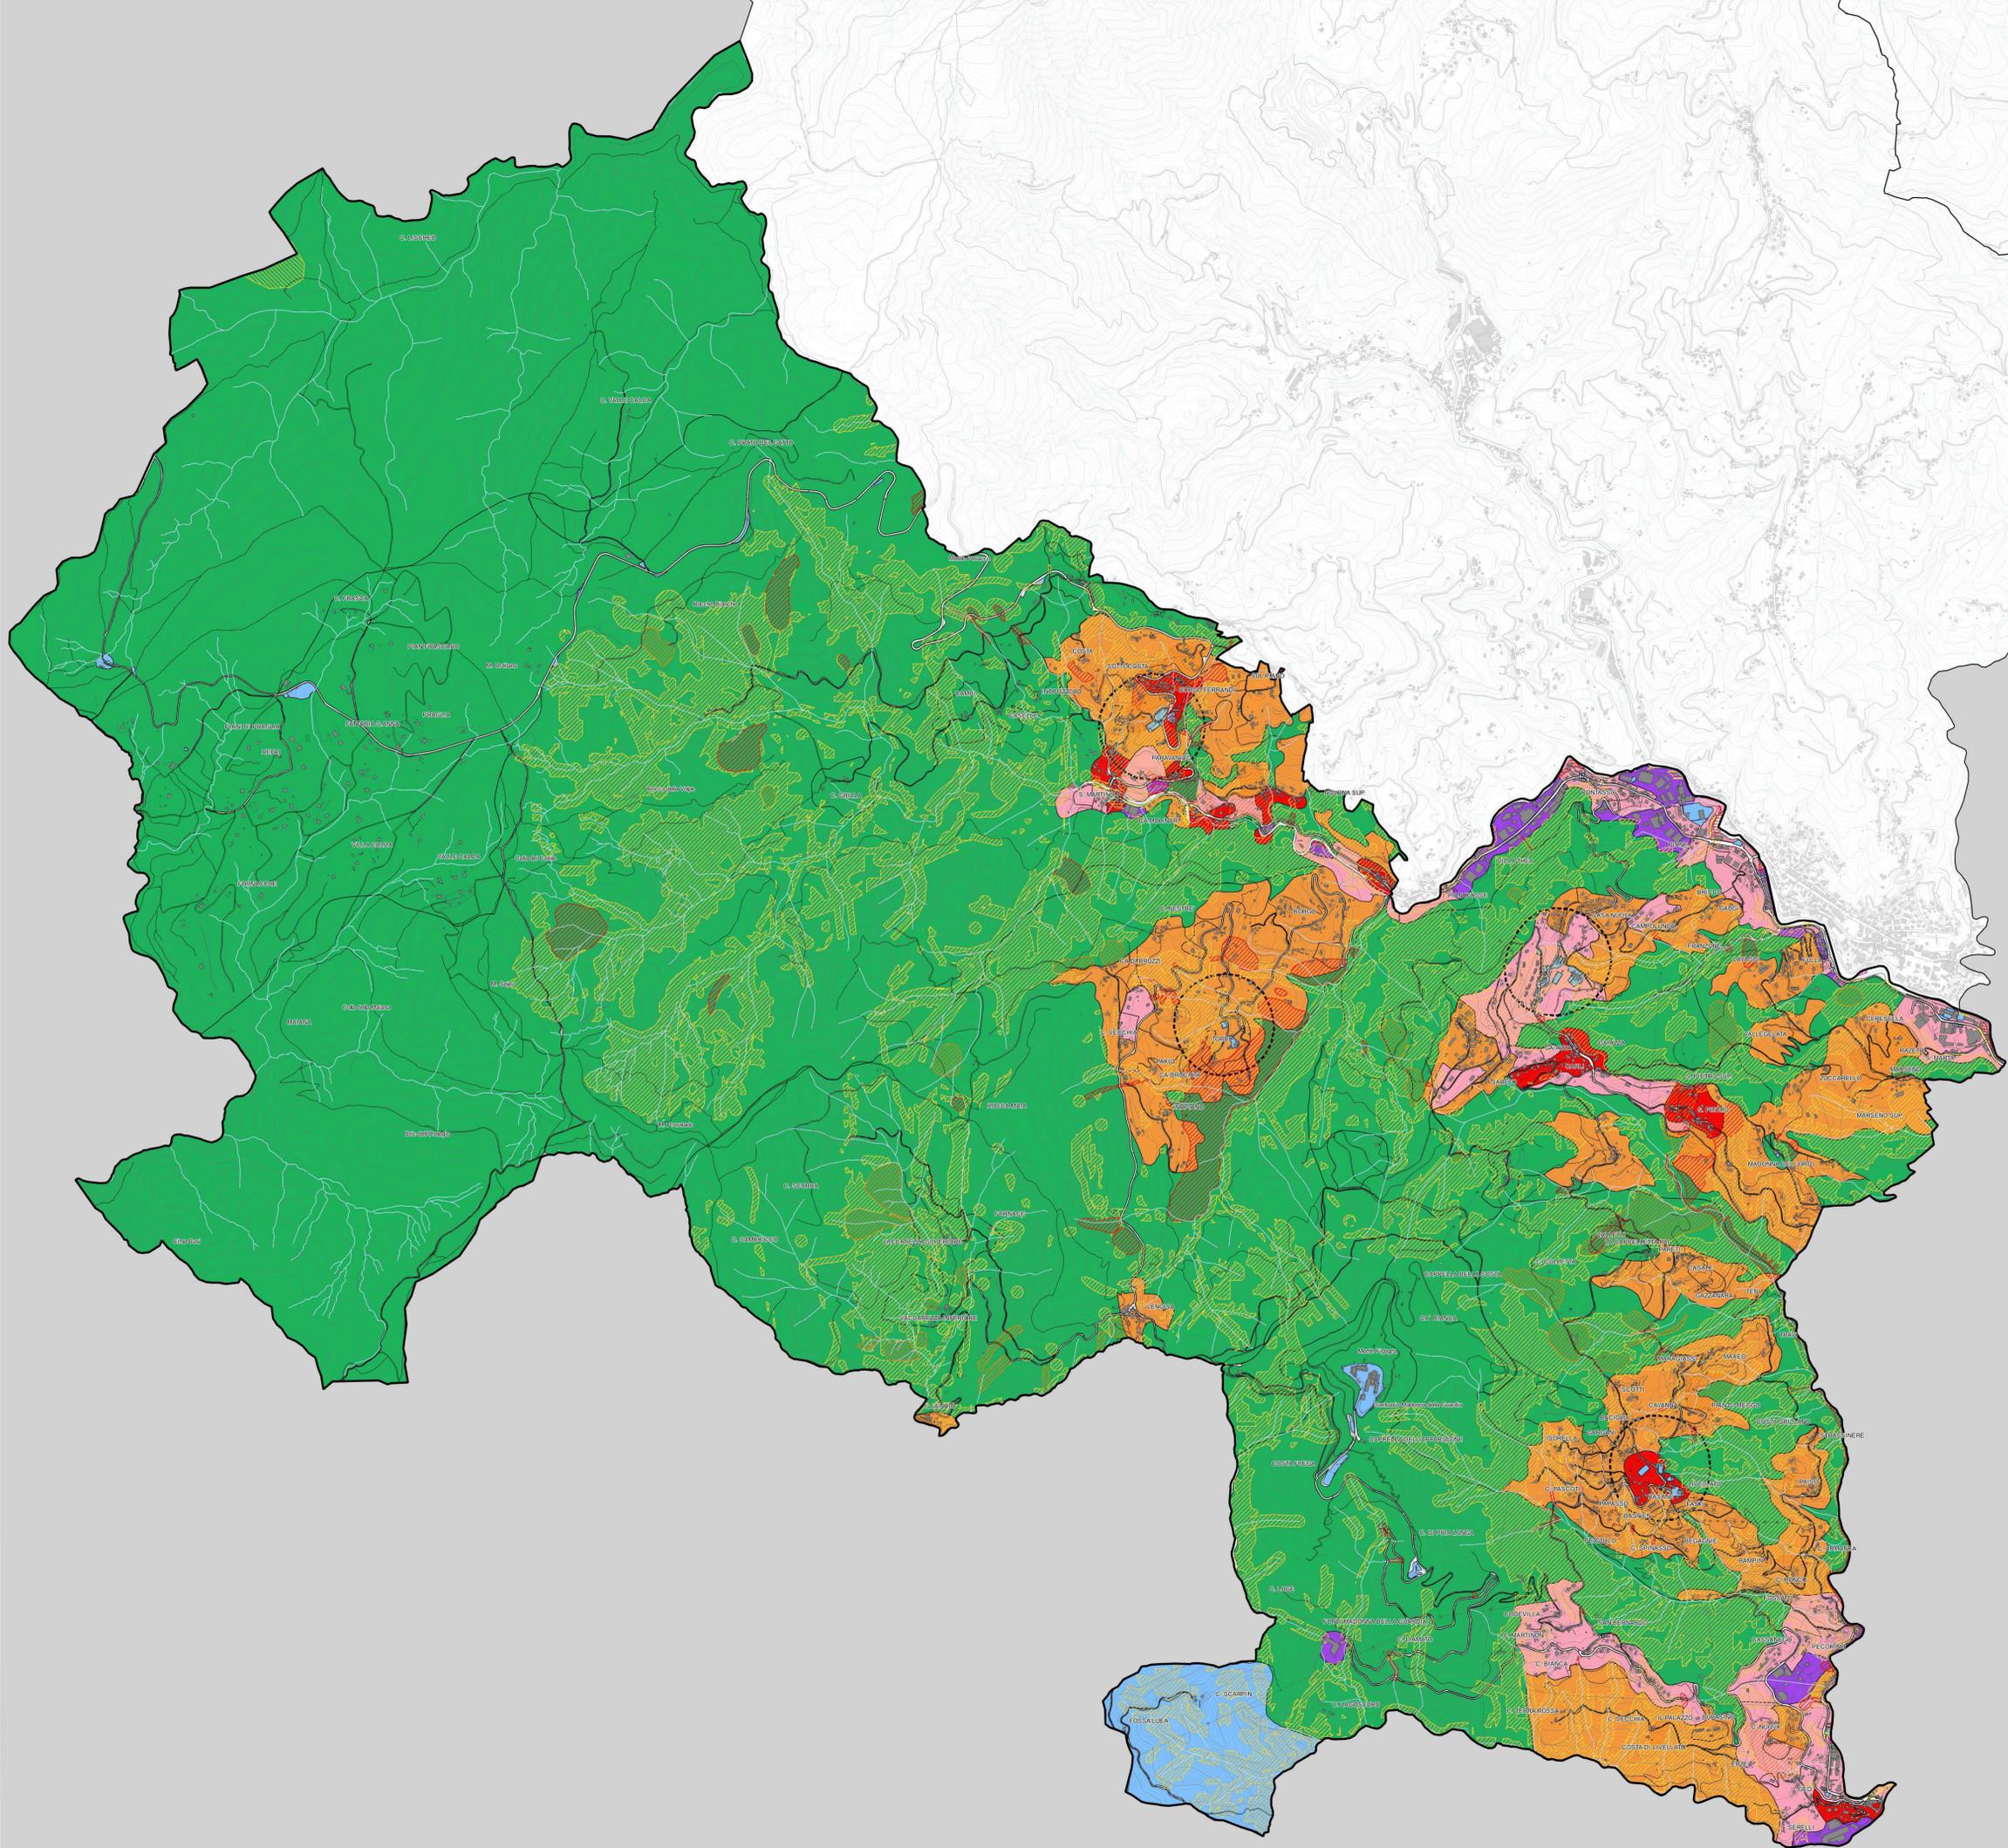

**PIANO URBANISTICO INTERCOMUNALE**

*Descrizione  
Funzionativa*

Oggetto: **Ceranesi: Sovrapposizione P.U.C. vigente Dissesti e criticità**

TAVERNA n. **8.1 CE**

DATA: luglio 2020    SCALA: 1:9000

Progetto elaborato dal gruppo di lavoro integrato Città Metropolitana di Genova e Comuni di Camponovione, Ceranesi, Mignanego, Sant'Olcese e Serra Riccio, con la consulenza di Protopici e Partners