


Legenda

- Elementi della rete ecologica**
- Corridoi ecologici per specie di ambienti acquatici
 - Corridoi ecologici per specie di ambienti boschivi
 - Tappe di attraversamento per specie di ambienti boschivi
 - Tappe di attraversamento per specie di ambienti aperti
- PRG vigente - Comune di Mignanego**
- Zona omogenea A
Parti del territorio interessate da agglomerati che rivestano carattere storico, artistico e di particolare pregio ambientale
 - Zona omogenea B
Parti del territorio totalmente o parzialmente edificate, diverse dalle zone A
 - Zona omogenea C
Parti del territorio destinate a nuovi complessi insediativi
 - Zona omogenea D
Parti del territorio destinate a nuovi insediamenti per impianti industriali o ad essi assimilati
 - Zona omogenea E
Parti del territorio destinate ad usi agricoli
 - Zona omogenea F
Parti del territorio destinate ad attrezzature ed impianti di interesse generale
 - Infrastrutture

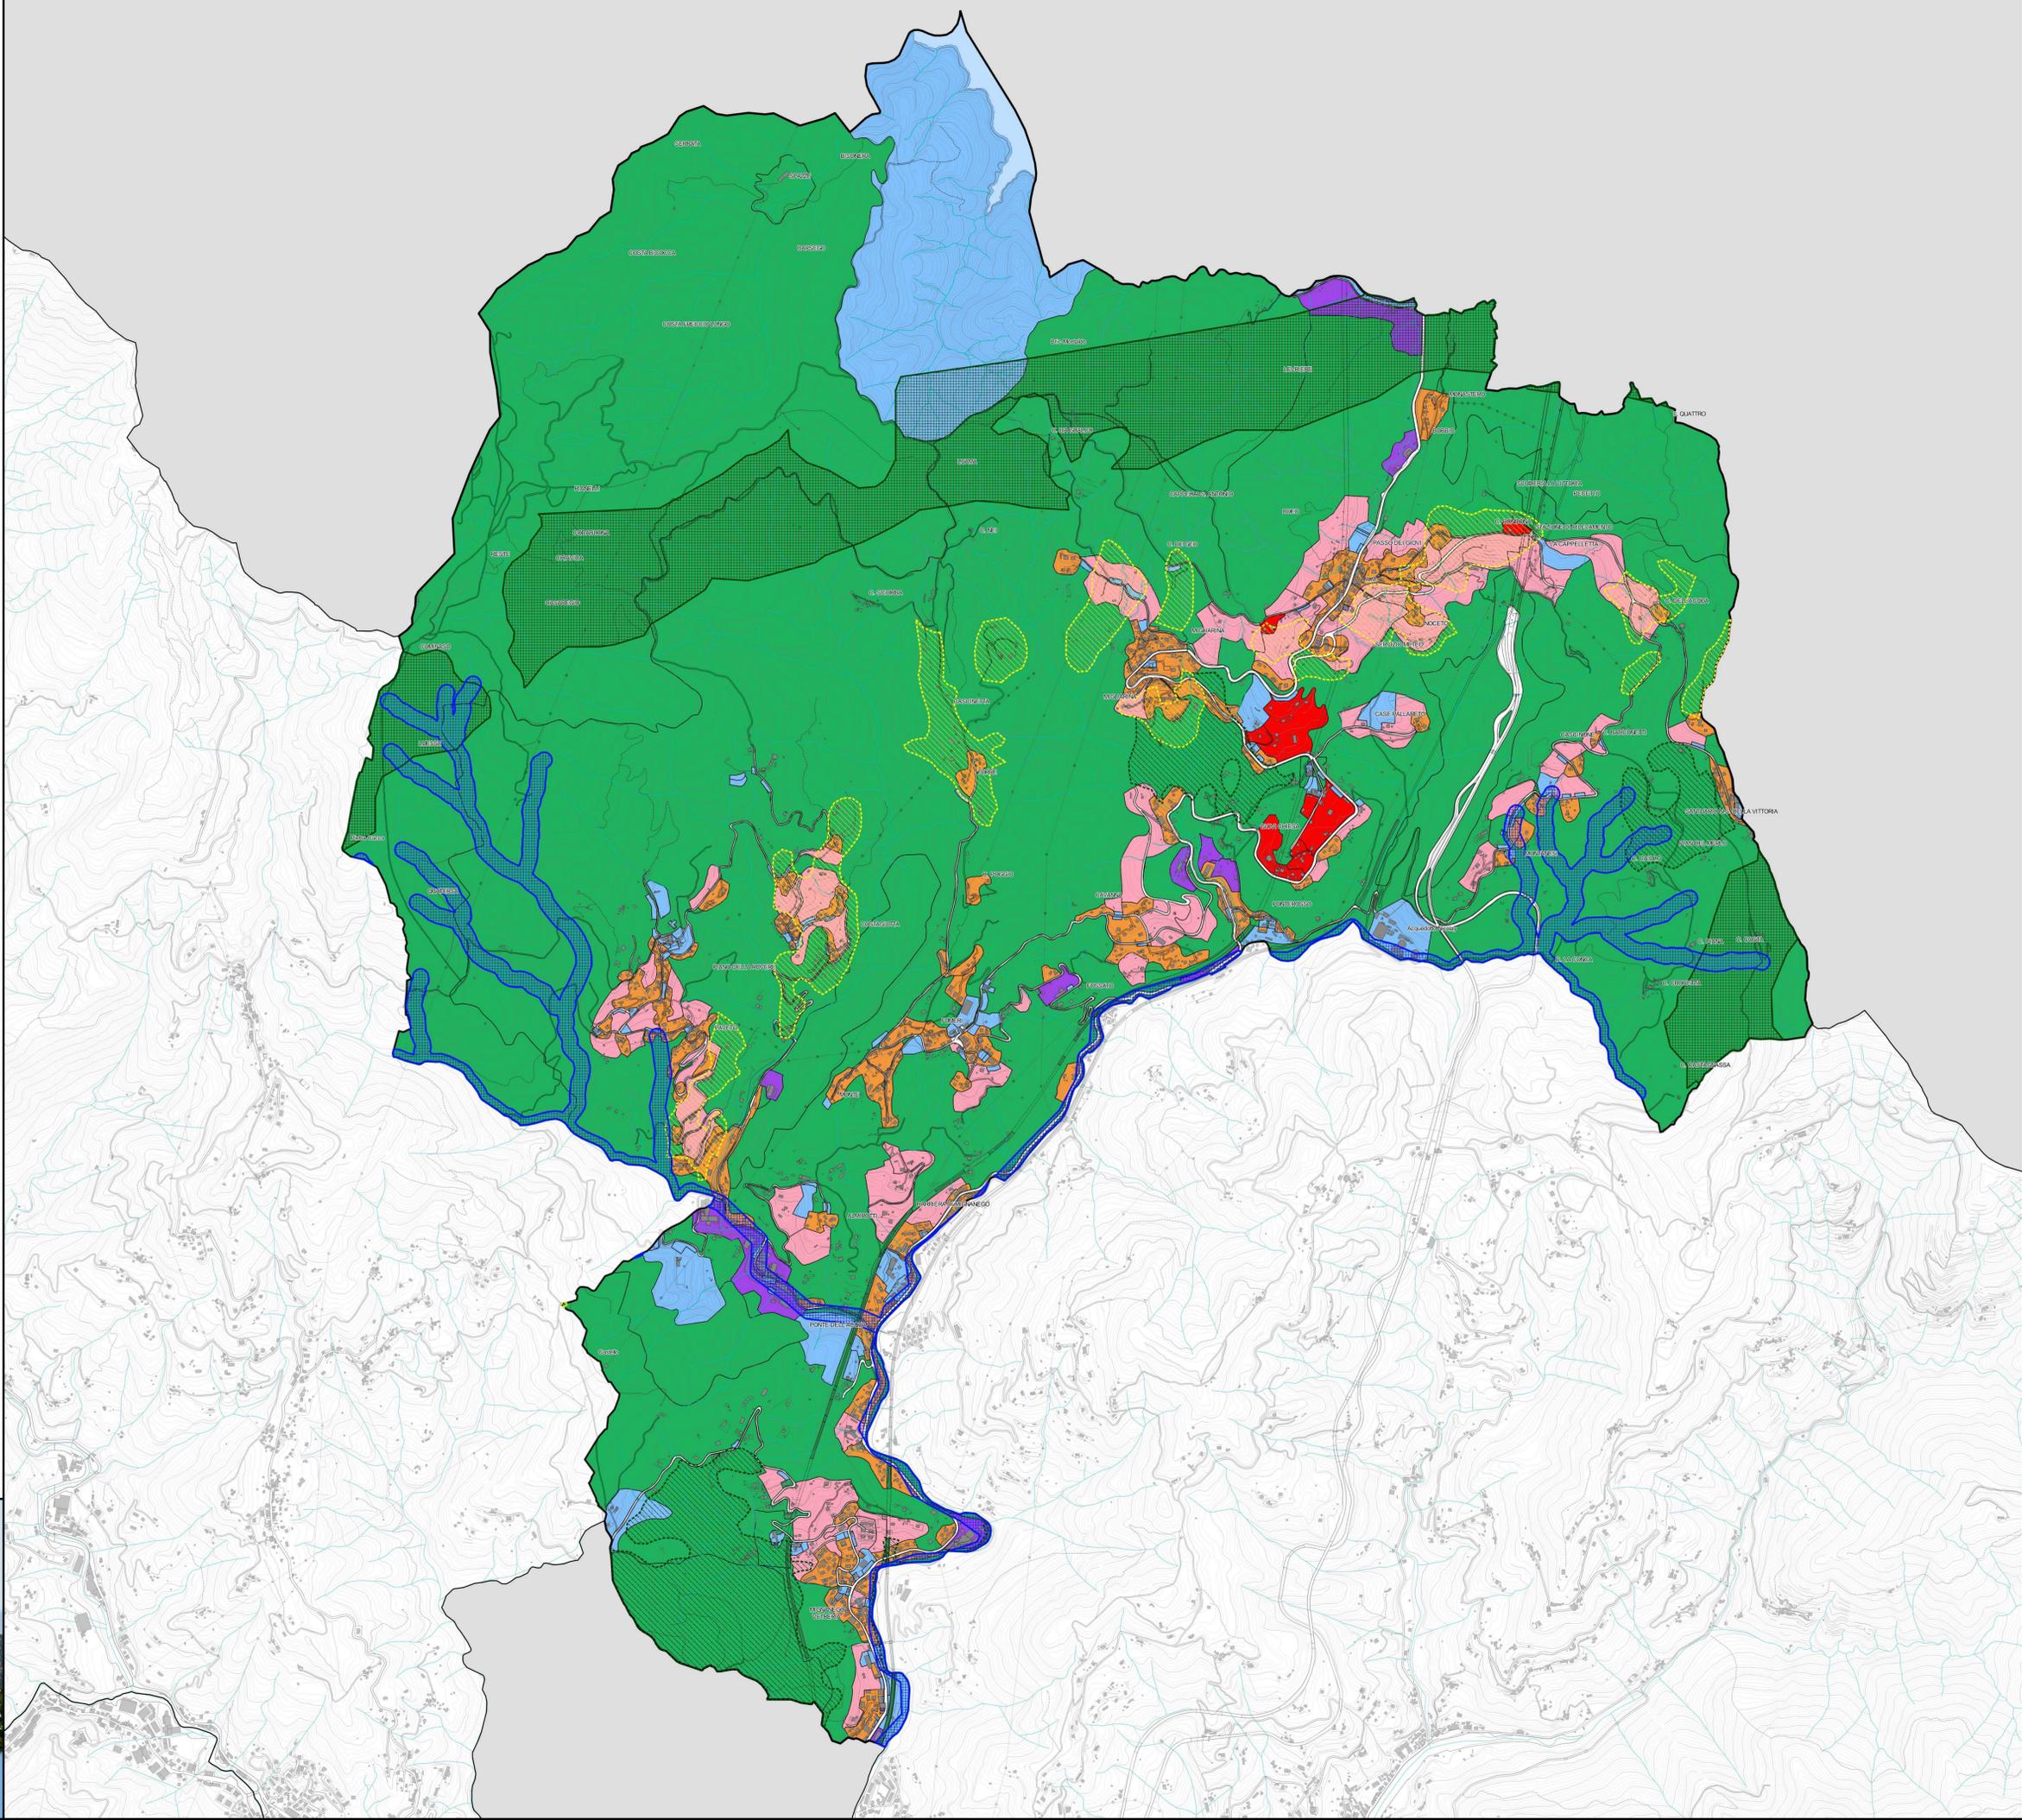

CITTA' METROPOLITANA DI GENOVA

PIANO URBANISTICO INTERCOMUNALE

CAMPOMORONE CERANESI MIGNANEGO SANT'OLISESE SERRA RICCO'

OGGETTO: **Mignanego: Sovrapposizione P.R.G. vigente / Biodiversità ed aree protette**

DATA: luglio 2020 TAVOLA n. **6 MI**

Progetto elaborato dal gruppo di lavoro integrato: Città Metropolitana di Genova e Comuni di Campomorone, Ceranesi, Mignanego, Sant'Olcese e Serra Ricco come da Protocollo d'Intesa.

Descrizione
Fondazione