



Id	Tipologia	Ubicazione	N° pratica	Descrizio	Volume urb	Sup agibil	Data
1	Nuova costruzione	Torrazza - Via Costa Corona SNC	15150	Costruzione fabbricato residenziale unifamiliare in Torrazza, via Costa Corona	348	96	21/12/06
2	Nuova costruzione	Manesseno - Via Marco Polo	4607	Costruzione fabbricato residenziale unifamiliare in Via Marco Polo	298	87	26/04/07
3	Ampliamento o variante	Manesseno - Via Beleno	5680	Costruzione fabbricato residenziale unifamiliare in via Beleno - Variante in corso d'Opera	248	73	23/05/07
4	Nuova costruzione	Vicomarosso - Via Brigata Ballila	6389	Costruzione fabbricato residenziale unifamiliare in Vicomarosso, via Brigata Ballila	268	79	08/06/07
5	Ampliamento o variante	Cornago - Via Palmiro Togliatti	8400	Costruzione fabbricato residenziale trifamiliare inserito in S.U.A. di iniziativa privata in Cornago	867	257	19/07/07
6	Nuova costruzione	Torrazza - Via Vittorio Bachelet	8662	Costruzione fabbricato residenziale unifamiliare in Torrazza, via Bachelet variante in corso d'opera	268	78	26/07/07
7	Nuova costruzione	Cornago - Via Serrallunga	12008	Costruzione di fabbricato residenziale in via Serrallunga	371	102	16/10/07
8	Ampliamento o variante - piano attuativo	Cornago - Via Palmiro Togliatti	13075	Costruzione fabbricato residenziale trifamiliare inserito in S.U.A. di iniziativa privata	867	257	12/11/07
9	Nuova costruzione	Sant'Olcese - Via Busalietta	2872	Costruzione fabbricato residenziale unifamiliare in Sant'Olcese - Via Busalietta	270	77	27/02/08
10	Nuova costruzione - piano attuativo	Cornago - Via Palmiro Togliatti	8512	Costruzione fabbricato residenziale trifamiliare e box inseriti in S.U.A. di iniziativa privata	867	257	22/05/08
11	Nuova costruzione - piano attuativo	Cornago - Via Palmiro Togliatti	8514	Costruzione fabbricato residenziale trifamiliare e box inseriti in S.U.A. di iniziativa privata	867	257	22/05/08
12	Nuova costruzione - piano attuativo	Cornago - Via Palmiro Togliatti	8586	Costruzione fabbricato residenziale trifamiliare inseriti in S.U.A. di iniziativa privata	867	257	04/07/08
13	Nuova costruzione	Sant'Olcese - Via Costa Monti SNC	9494	Costruzione fabbricato residenziale unifamiliare - parziale sanatoria	624	185	23/07/08
14	Nuova costruzione - piano attuativo	Torrazza - Via Galileo Galilei	12349	Costruzione fabbricato residenziale unifamiliare in località San Bernardo	254	73	08/10/08
15	Nuova costruzione - piano attuativo	Torrazza - Via Galileo Galilei	12350	Costruzione fabbricato residenziale unifamiliare in località San Bernardo	254	73	08/10/08
16	Nuova costruzione - piano attuativo	Torrazza - Via Galileo Galilei	12351	Costruzione fabbricato residenziale unifamiliare in località Torrazza	437	132	08/10/08
17	Nuova costruzione	Manesseno - Via Giovanni Amendola	13242	Costruzione fabbricato residenziale unifamiliare in Manesseno - Via Amendola	385	109	08/10/08
18	Nuova costruzione - piano attuativo	Torrazza - Via Galileo Galilei	14150	Costruzione fabbricato residenziale bifamiliare inserito in S.U.A. di iniziativa privata	437	132	18/11/08
19	Nuova costruzione - piano attuativo	Cornago - Via Palmiro Togliatti	14232	Costruzione fabbricato residenziale trifamiliare inserito in S.U.A. di iniziativa privata	867	257	20/11/08
20	Nuova costruzione - piano attuativo	Cornago - Via Palmiro Togliatti	14233	Costruzione fabbricato residenziale trifamiliare inserito in S.U.A. di iniziativa privata	867	257	20/11/08
21	Nuova costruzione - piano attuativo	Cornago - Via Palmiro Togliatti	14235	Costruzione fabbricato residenziale trifamiliare inserito in S.U.A. di iniziativa privata	867	257	20/11/08
22	Nuova costruzione	Vicomarosso - Via Brigata Ballila	1736	Costruzione fabbricato residenziale unifamiliare in via Brigata Ballila	238	66	12/02/09
23	Nuova costruzione	Sant'Olcese - Via Amarena	1864	Costruzione fabbricato residenziale unifamiliare in via Amarena	240	69	16/02/09
24	Nuova costruzione	Sant'Olcese - Via Tullio	4000	Costruzione fabbricato residenziale unifamiliare in località Tullio	273	80	08/04/09
25	Nuova costruzione	Manesseno - Via Giordano Bruno	7312	Costruzione fabbricato residenziale unifamiliare in via Giordano Bruno	316	92	19/06/09
26	Nuova costruzione	Piccarello - Via Achille Grandi	9459	Permesso a costruire convenzionato per la realizzazione di quattro edifici residenziali unifamiliari	1112	301	06/08/09
27	Nuova costruzione	Torrazza - Via Galileo Galilei	9676	Costruzione fabbricato residenziale unifamiliare inserito in S.U.A. di iniziativa privata	254	73	11/08/09
28	Nuova costruzione	Sant'Olcese - Via Fasetto	10916	Costruzione fabbricato residenziale unifamiliare in via Fasetto	258	76	21/09/09
29	Nuova costruzione - piano attuativo	Torrazza - Via Galileo Galilei	2727	Costruzione fabbricato residenziale unifamiliare in località San Bernardo	254	73	08/03/10
30	Nuova costruzione	Torrazza - Via Galilei Galilei	3442	Costruzione fabbricato residenziale unifamiliare in via Galilei	252	74	23/03/11

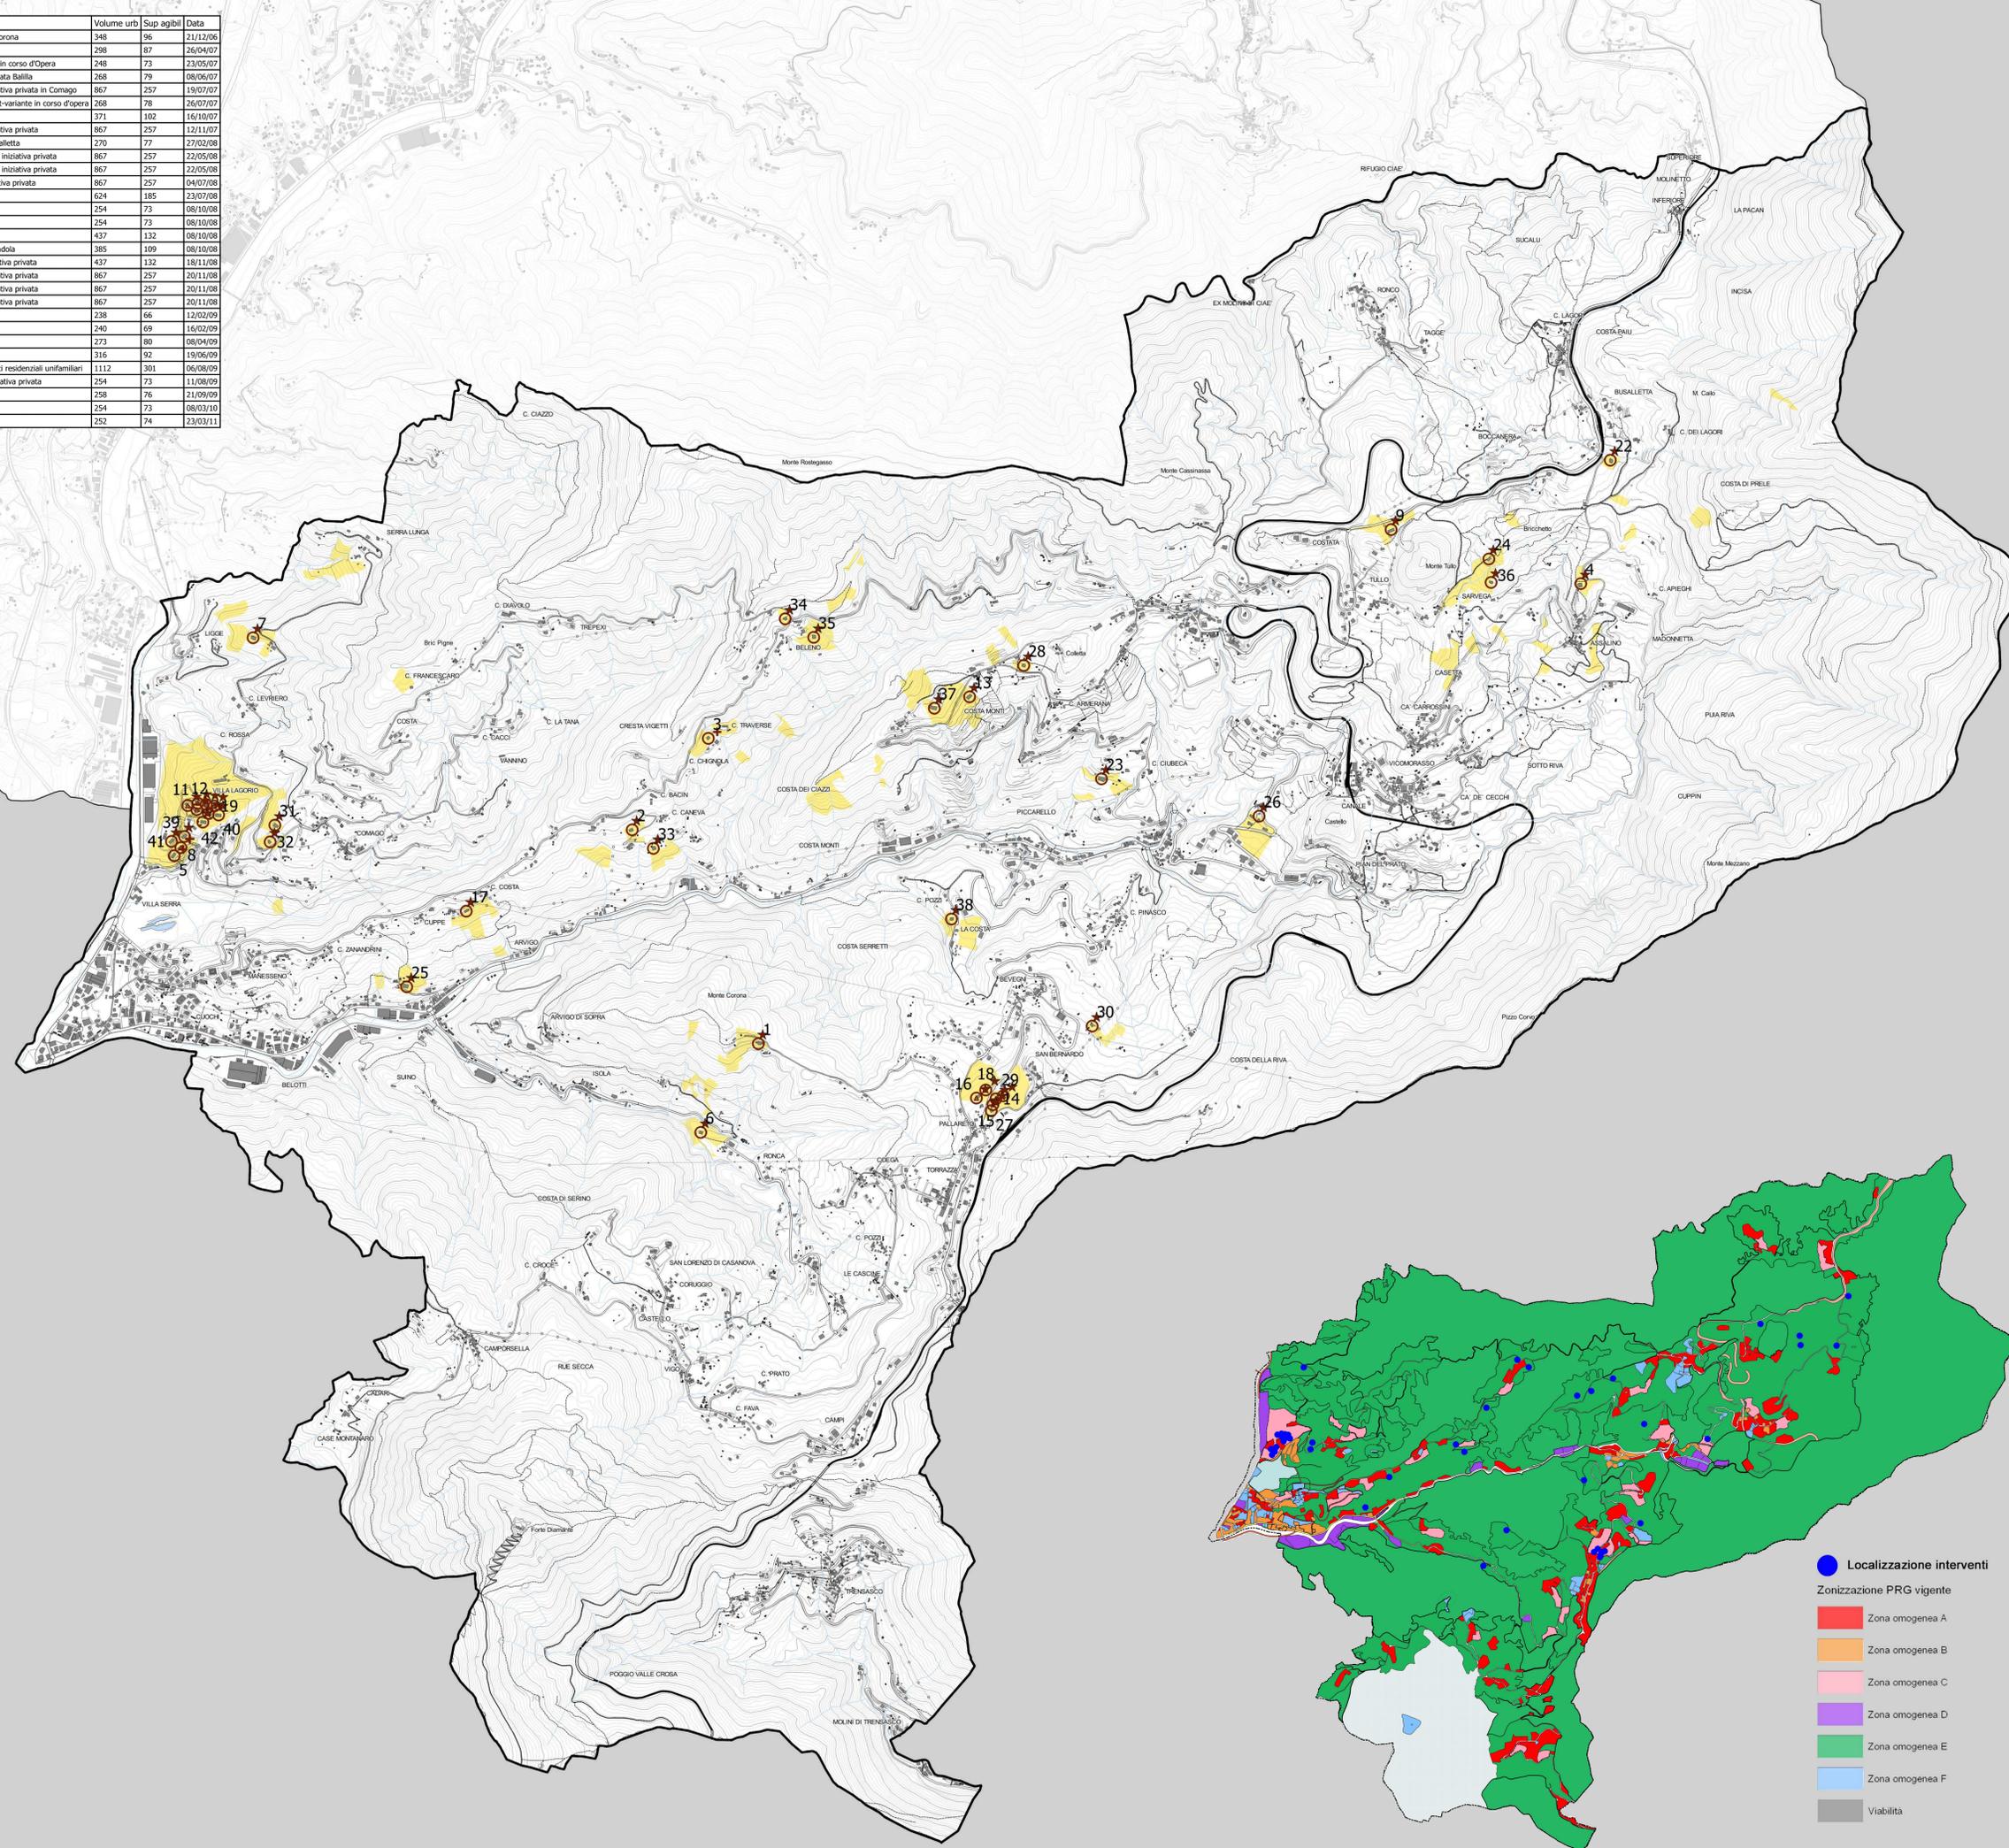

Interventi privati in attuazione del PRG vigente

- Ampliamento o variante
- Ampliamento o variante (in presenza di un piano attuativo)
- Nuova costruzione
- Nuova costruzione (in presenza di un piano attuativo)

Asservimenti

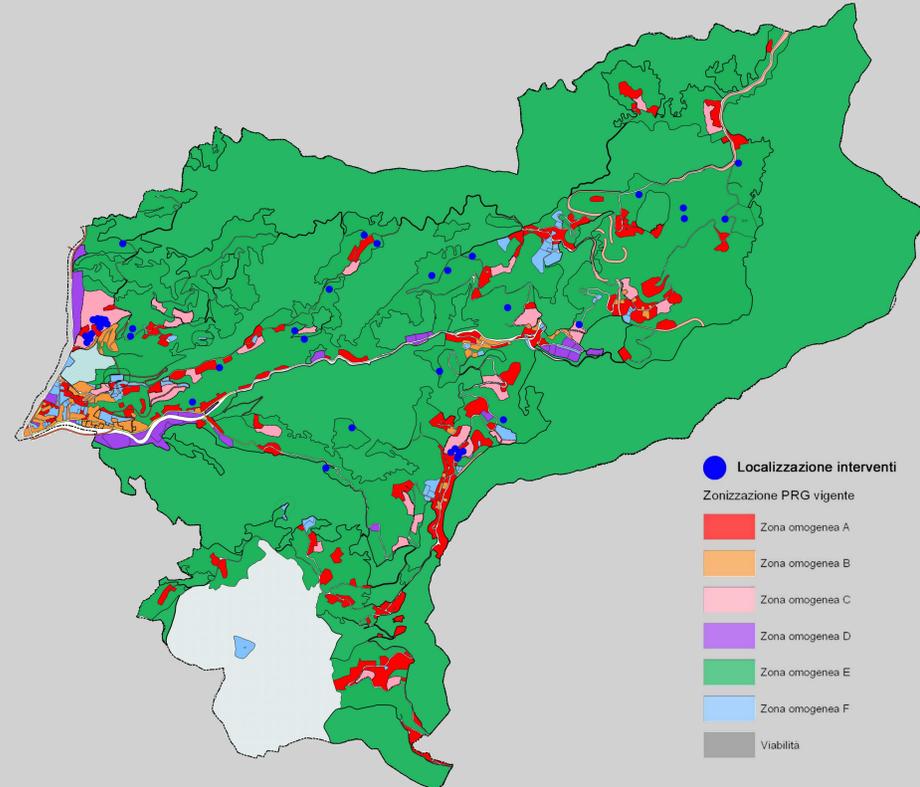

- Localizzazione interventi
- Zonizzazione PRG vigente
 - Zona omogenea A
 - Zona omogenea B
 - Zona omogenea C
 - Zona omogenea D
 - Zona omogenea E
 - Zona omogenea F
 - Viabilità

CITTA' METROPOLITANA DI GENOVA

PIANO URBANISTICO INTERCOMUNALE

CAMPONOVATE CERANESI MIGNANEGO SANT'OLCESE SERRALUNGA

Descrizione
Fondazione

OGGETTO
Sant'Olcese: Stato di attuazione del P.R.G. vigente

DATA: LUGLIO 2020 TAVOLA n. **12**so
SCALA: 1:8000

Progetto elaborato dal gruppo di lavoro integrato Città Metropolitana di Genova e Comuni di Camponovate, Ceranesi, Mignanego, Sant'Olcese e Serralunga come da Protocollo Operativo