

Legenda

Articolazione ai sensi del R.R. 2/2017 Regione Liguria

- Ambiti**
- 1. CE_TSU
Ambiti di conservazione di tessuti storici inclusi in tessuti urbani
 - 2. CE_TSI
Ambiti di conservazione di tessuti storici isolati
 - 3. CE_TUP
Ambiti di conservazione di tessuti urbani e complessi edilizi di pregio
 - 9. RQ_TE
Ambiti di riqualificazione di tessuti urbani e tessuti edificati con caratteri eterogenei
 - 10. RQ_TRA
Ambiti di riqualificazione di tessuti urbani e tessuti edificati soggetti a rischio ambientale
 - 11. RQ_TPD
Ambiti di riqualificazione di tessuti produttivi disorganizzati
 - 12. RQ_TPPRA
Ambiti di riqualificazione di tessuti produttivi soggetti a rischio ambientale
 - 13. RQ_TPA
Ambiti di riqualificazione di territori di produzione agricola
 - 14. RQ_TP
Ambiti di riqualificazione di territori di presidio ambientale
 - 17. CO_TE
Ambiti di completamento di altri tessuti edificati
 - Sub ambiti (SUB n° _)

- Territori pratici, boschivi e naturali**
- 19. T_PB
Territori pratici, boschivi e naturali
 - 19. T_NF
Territori naturali fluviali e perfluviali


- Sistema complessivo dei servizi pubblici e di uso pubblico**
- 20. S_JSP
Sistema complessivo dei servizi pubblici e di uso pubblico (esistente)
 - 20. S_JSP
Sistema complessivo dei servizi pubblici e di uso pubblico (di progetto)

- Infrastrutture**
- Viabilità esistente
 - Viabilità esistente di cui è previsto il potenziamento
 - Viabilità di progetto
 - Rete escursionistica / sentieristica
 - Percorsi pedonali da recuperare

- Impianti di radiofrequenza
- Tralicci elettrodoto
- Tratte elettrodoto ad alta tensione
- Corridoi di attenzione

- Zonizzazione acustica

Classificazione acustica del territorio		Classe	Tipologia	Limiti di emissione				Qualità	
				Diurno	Notturno	Diurno	Notturno	Diurno	Notturno
VARESA	I	aree particolarmente pregiate	50	40	45	35	47	37	
			55	45	50	40	52	42	
MUDONNA E OTTAVIO	II	aree ad uso prevalentemente residenziale	60	50	55	45	57	47	
			65	55	60	50	62	52	
MUDONNA E OSOSIO	III	aree di tipo misto	70	60	65	55	67	57	
			70	70	65	65	70	70	
VIGOLA	IV	aree prevalentemente industriali	70	70	65	65	70	70	
			70	70	65	65	70	70	
ATE	V	aree prevalentemente industriali	70	70	65	65	70	70	
			70	70	65	65	70	70	

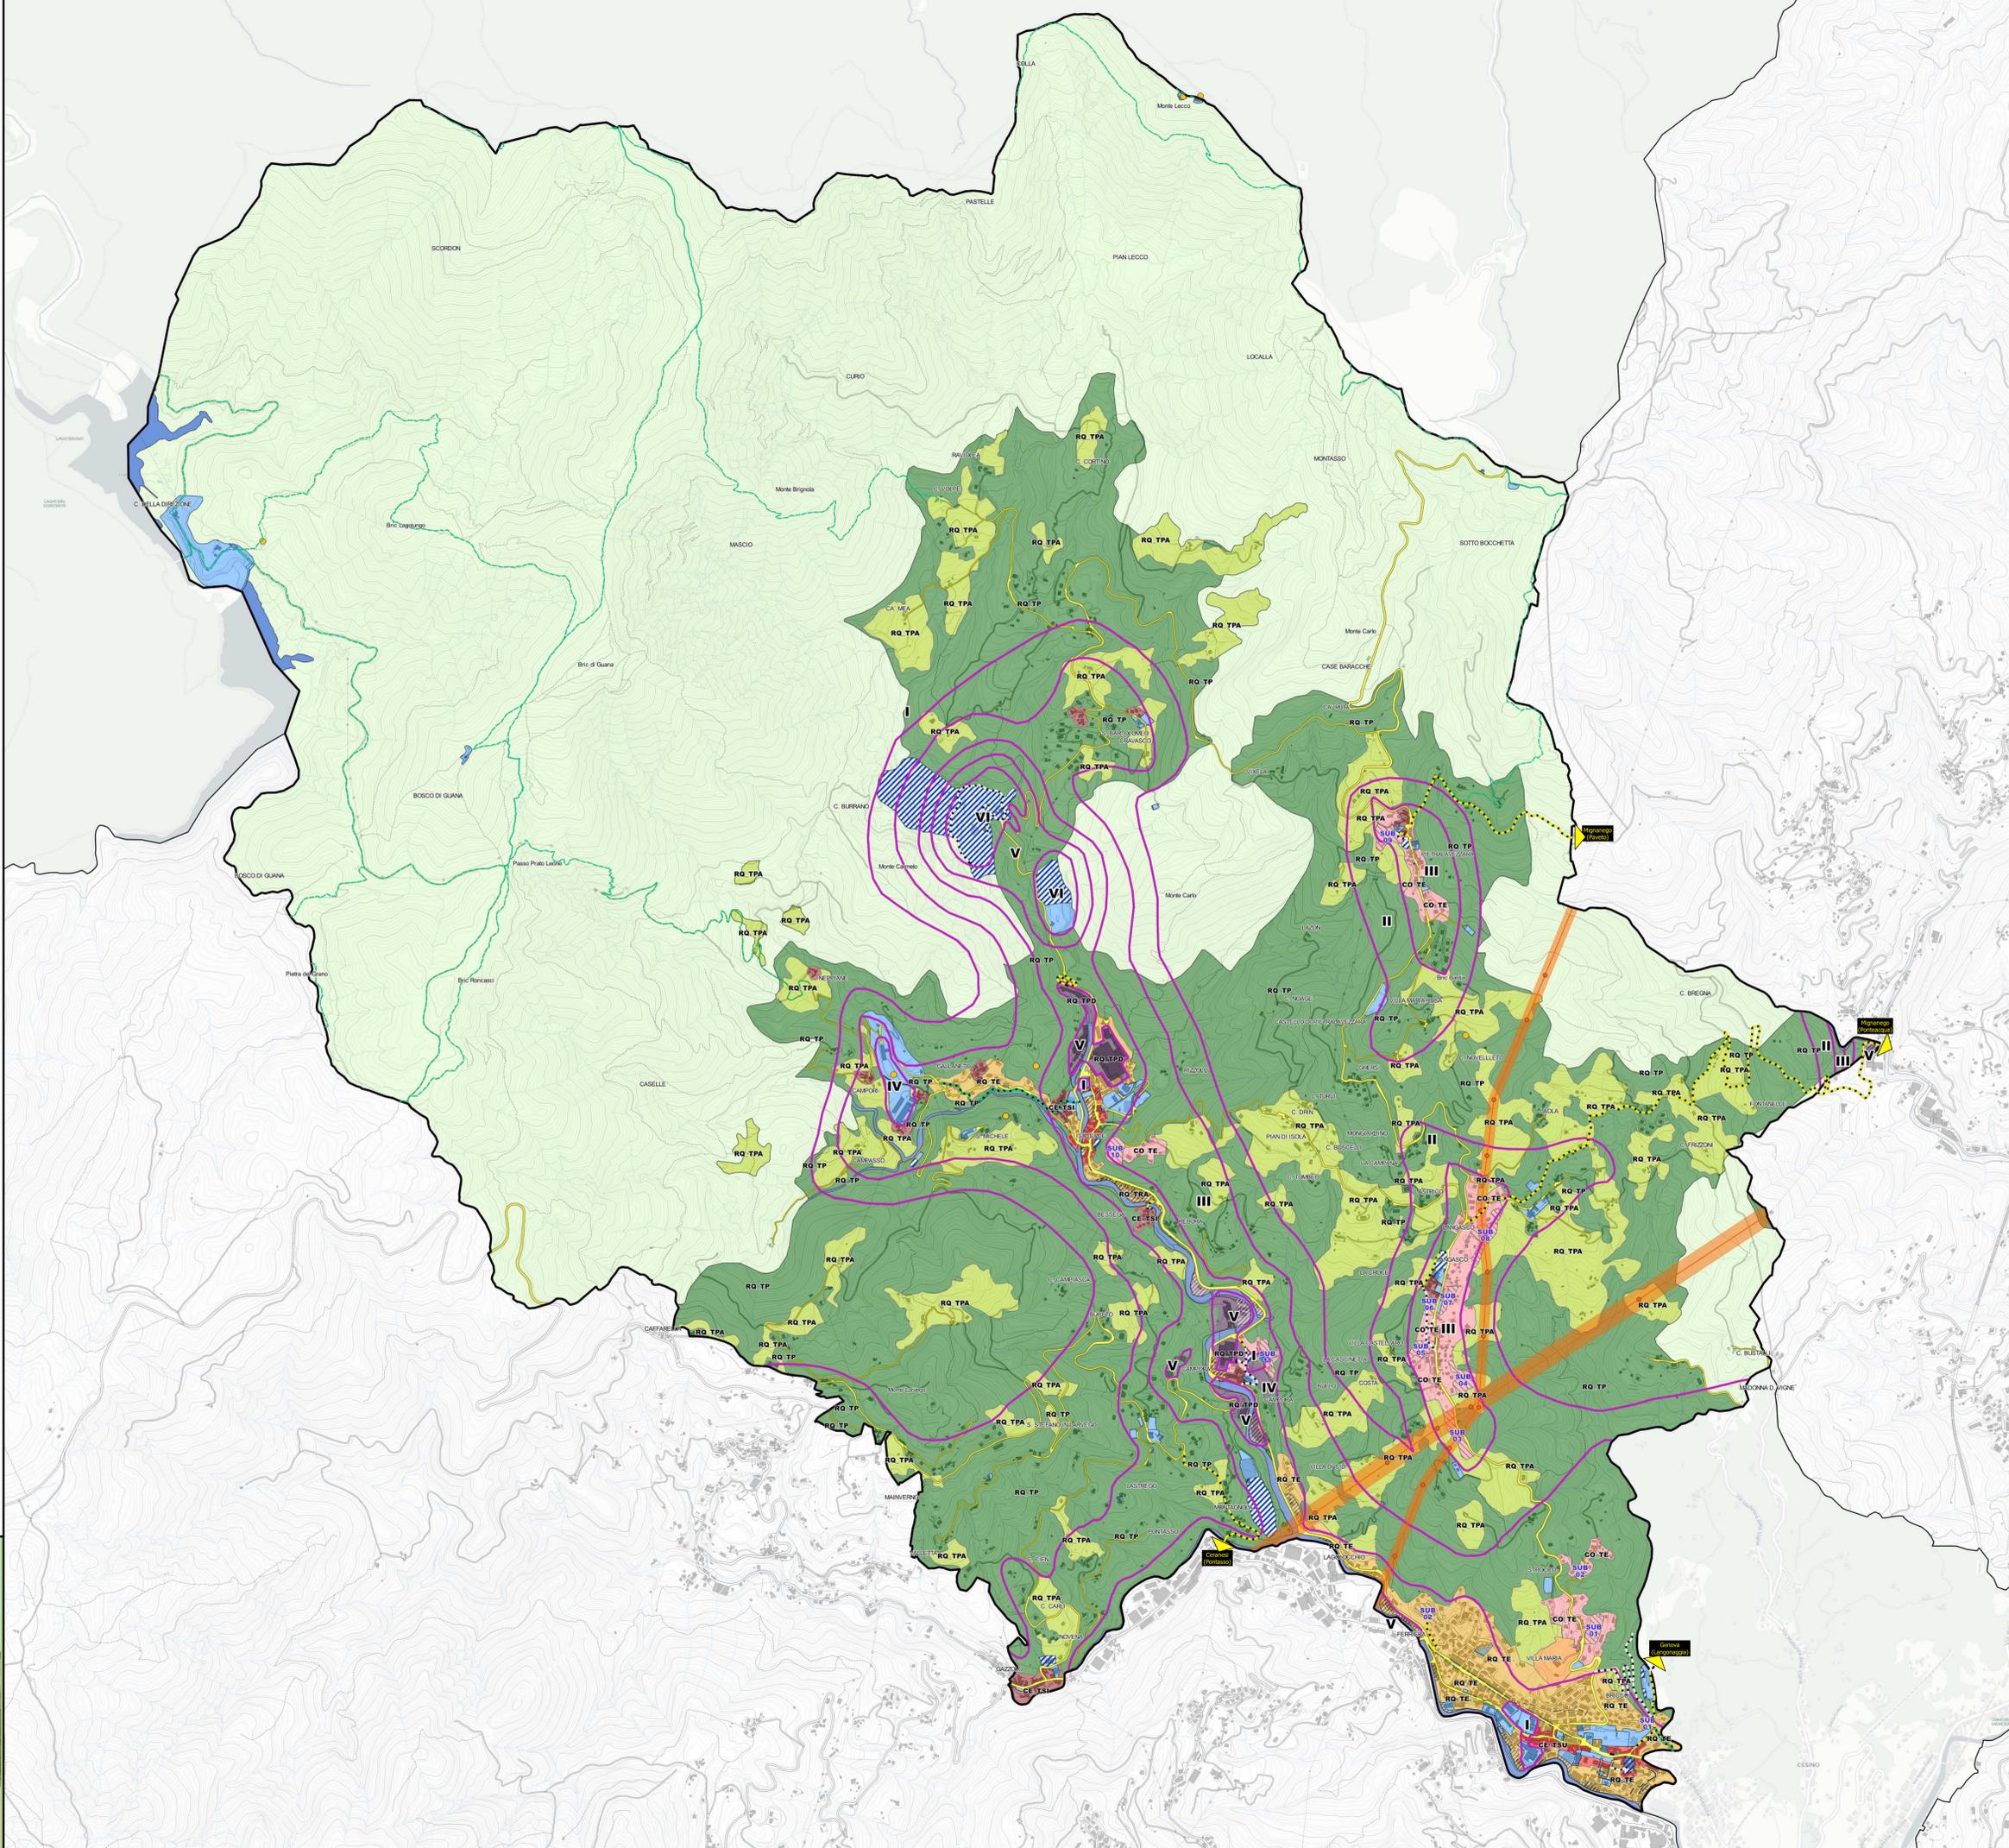

PIANO URBANISTICO INTERCOMUNALE

CAMPOMORONE

CERANESE

MIGNANEGO

SANTOLISEO

SERRA RICCIO

OGGETTO: **Campomorone: Sovrapposizione della struttura con zonizzazione acustica, elettrodotti**

DATA: maggio 2023

SCALA: 1:8000

FAVOLA: **15 ca**

Progetto elaborato dal gruppo di lavoro integrato: Città Metropolitana di Genova e Comuni di Campomorone, Ceranesi, Mignanego, Santoliseo e Serra Riccio, come da Protocollo Operativo.