


Legenda

P.T.C.P.
IS MA - Insediamenti Sparsi regime di Mantenimento

Tipologia di insediamento sparso

- Aggregazioni lineari lungo la strada
- Aggregazioni polari isolate.qml
- Case sparse

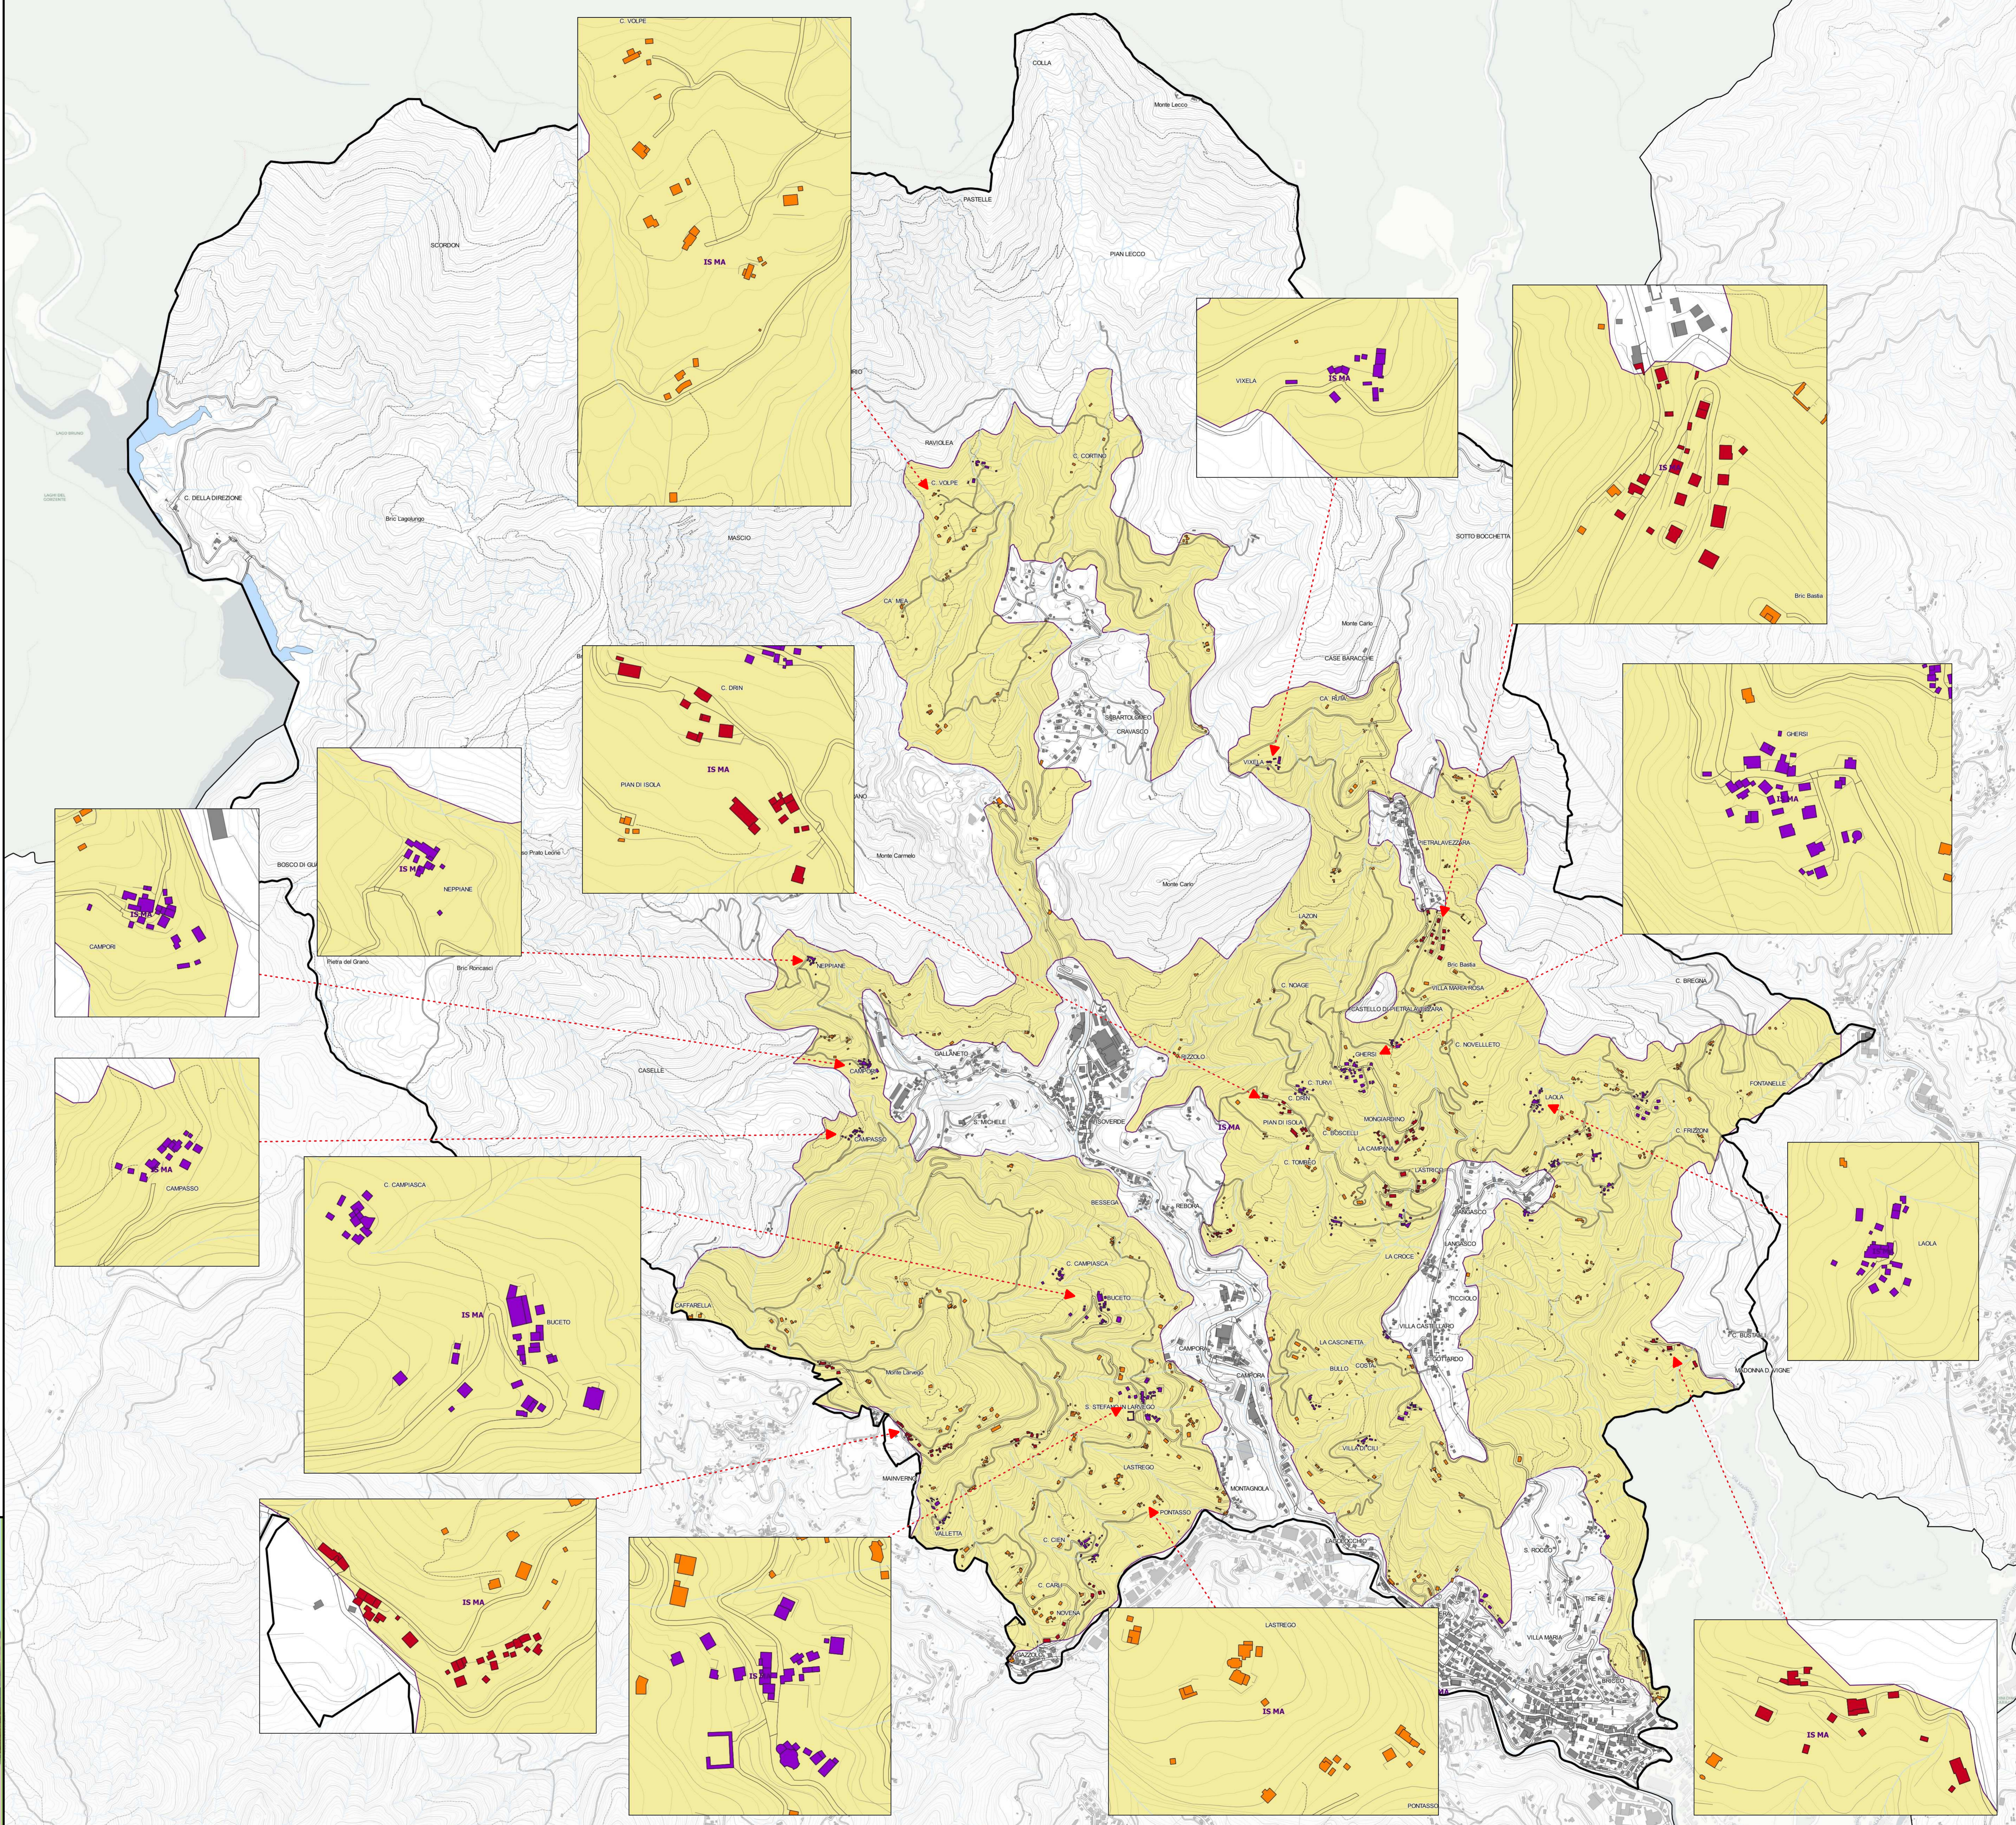

CITTA' METROPOLITANA DI GENOVA

PIANO URBANISTICO INTERCOMUNALE

CAMPOMORONE CERANESI MIGNANEGO SANTOCESE SERRA RICCO'

OGGETTO: **Campomorone: Analisi dei criteri aggregativi degli insediamenti sparsi in mantenimento (IS-MA PTCP)**

DATA: agosto 2022

SCALA: 1:8000 (1/25000)

TAVOLA: **6 CA**

Progetto elaborato dal gruppo di lavoro integrato: Città Metropolitana di Genova e Comuni di Campomorone Ceranesi Mignanego Santocese e Serra Ricco' con il Patrocinio Operativo

Struttura